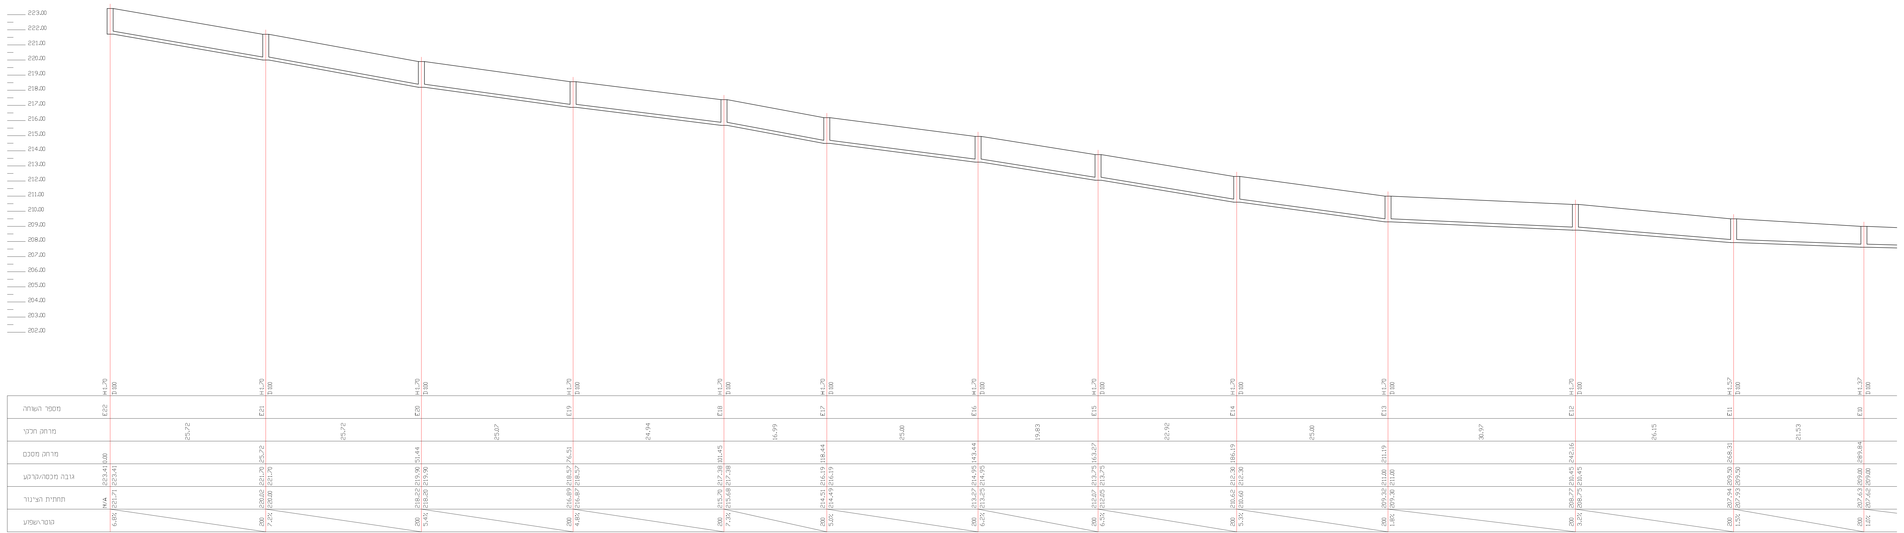

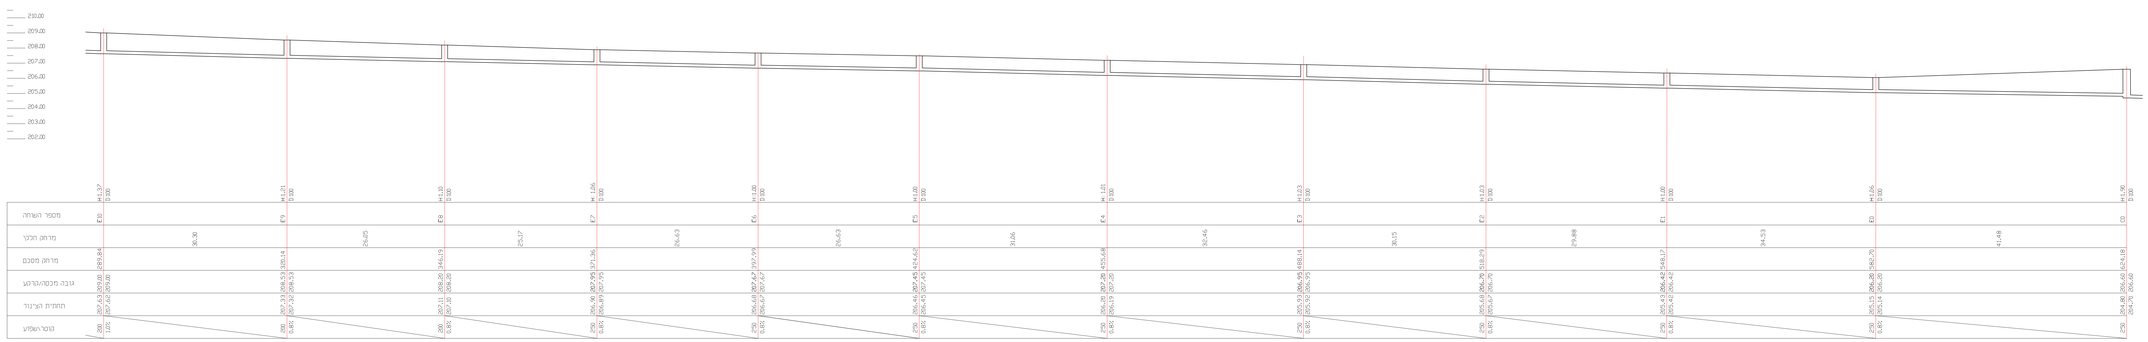

תרשים סביבה קנ"מ 1:25,000

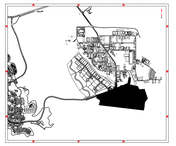

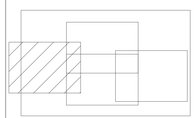

	סדרה SERIES	מספר NUMBER	רישום DESCR.
קו מים - ליתר ביניים			
קו מים - ליתר עבה			
קו מים - ליתר נמוך א'			
קו מים - ליתר נמוך ב'			
מגוף			
מגוף			
שיבר			
קו ניסוי אא			
מד מים			
נכסי תאגיד ללא מחיר עדיף			
מ מלא מחיר גבוה			
מ מלא מחיר נמוך			
מ עלי			
מחיר מים ללא השתתפות			
נכסי מרמון עליי			
נכסי ומיומרים ושתיה			
נכסי תאגיד השתתפ			
קו ביוב השתתפות			
קו ניקוז השתתפות			
מדרגים			
מ הגבלה			
נכסי מערכת (מאה)			
תקשורת עירונית			
CELLCOM נכסי			
PARTNER נכסי			
מ מחיה			

ראיסר"מציה			
לעיון	לשיפוט	לביצוע	לאישור

תאריך	תמצה	כמות	חתימה

תאריך	פרטים	מס'	חתימה

ביליון 3 מתוך 4

אמות עד בע"מ
רח' הי קרן 10, גן יהושע 53449
02-6799994 :טלפון 02-5636295 :פקס
amotab@gmail.com :דוא"ל

חוכן עבור:

חברת הכלכלית לפיתוח מעלה אדומים

הפרויקט	הרחבת איזור תעשייה דרומי במעלה אדומים		
	חוכנית	חוכנית קווי ביוב	
נערך	עמר אבן נמרוד	בטר	05-16-2018
בדקה	עמר אבן נמרוד	אשר	05-16-2018
תכנית מס'	פ.ה.	1:500	תאריך : 05-16-2018
תאריך עדכון		גרסא הנוכחית	P1-BILV HAGACH-ELIAJBES