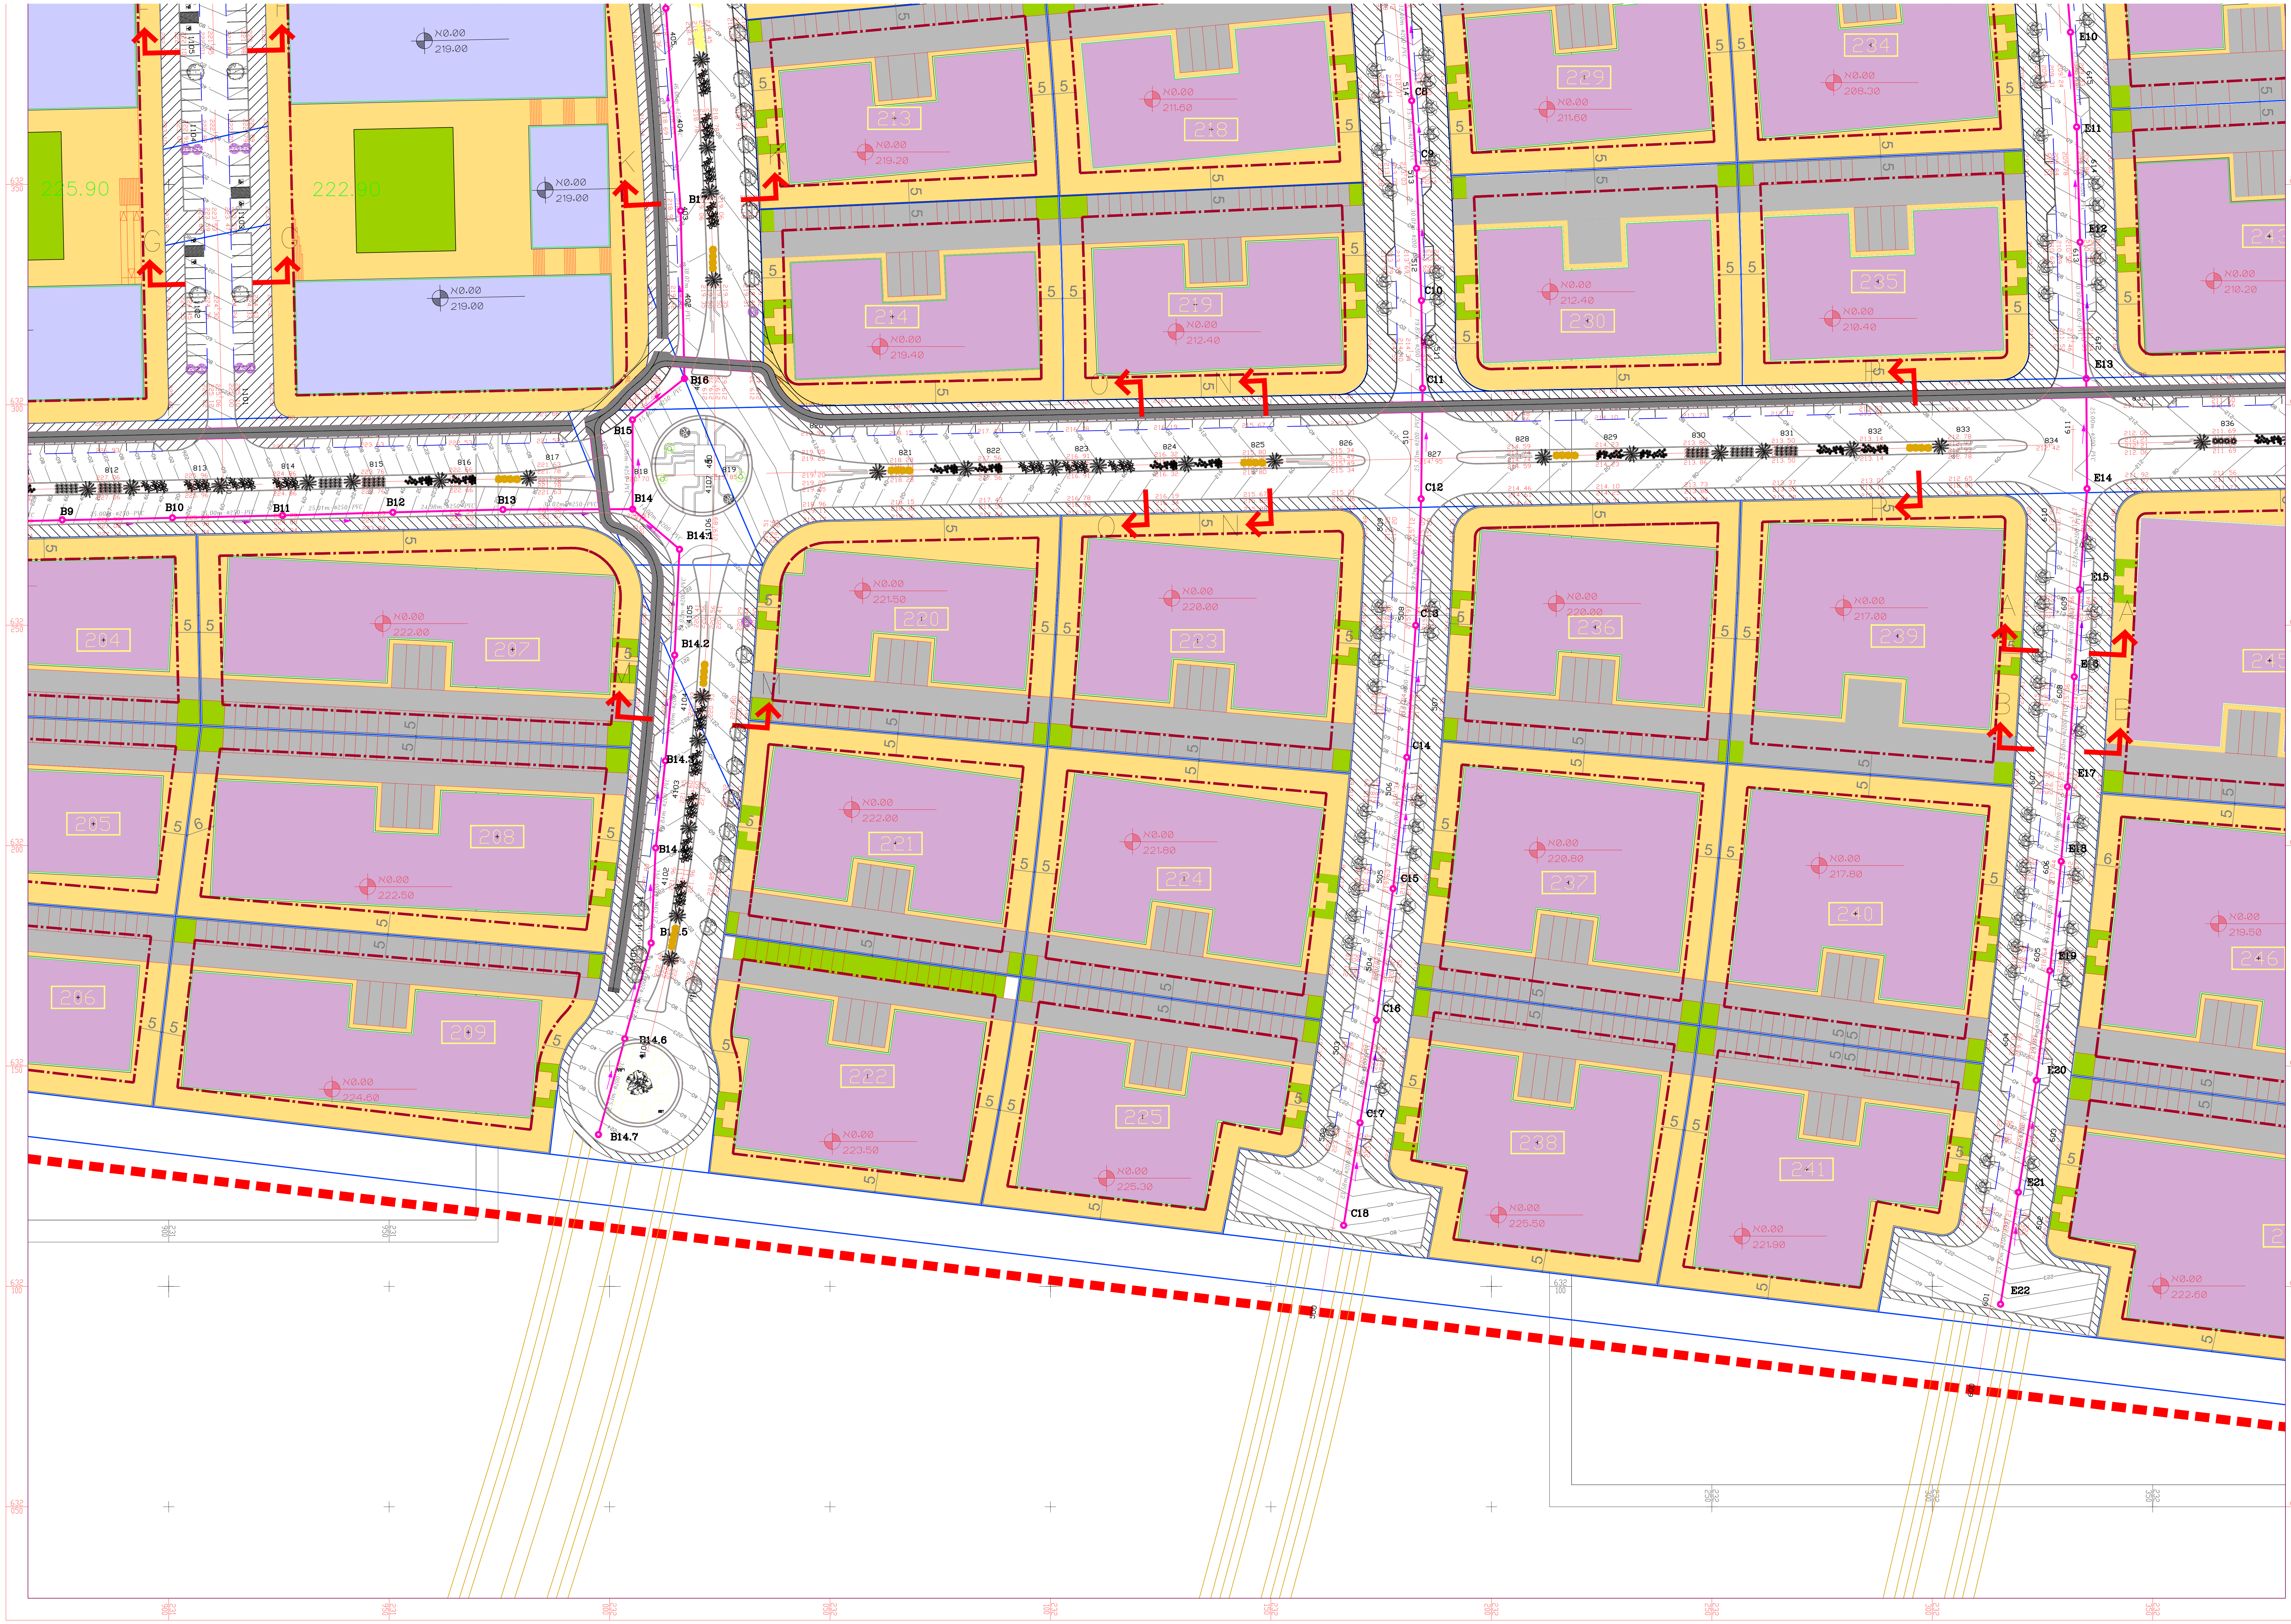

N0.00 219.00
225.90
222.90
N0.00 219.00
N0.00 219.00
213
N0.00 219.20
218
N0.00 211.60
219
N0.00 211.60
234
N0.00 208.30
214
N0.00 219.40
219
N0.00 212.40
220
N0.00 212.40
235
N0.00 210.40
N0.00 210.20
204
N0.00 222.00
207
210
N0.00 221.50
213
N0.00 220.00
216
N0.00 220.00
239
N0.00 217.00
205
208
N0.00 222.50
221
N0.00 222.00
224
N0.00 221.80
237
N0.00 220.00
240
N0.00 217.80
246
N0.00 219.50
206
209
N0.00 223.00
222
N0.00 223.50
225
N0.00 225.30
238
N0.00 225.50
241
N0.00 221.90
N0.00 222.60
B9
B10
B11
B12
B13
B14
B14.1
B14.2
B14.3
B14.4
B14.5
B14.6
B14.7
B15
B16
B17
C8
C9
C10
C11
C12
C13
C14
C15
C16
C17
C18
E10
E11
E12
E13
E14
E15
E16
E17
E18
E19
E20
E21
E22
632 350
632 300
632 250
632 200
632 150
632 100
632 050

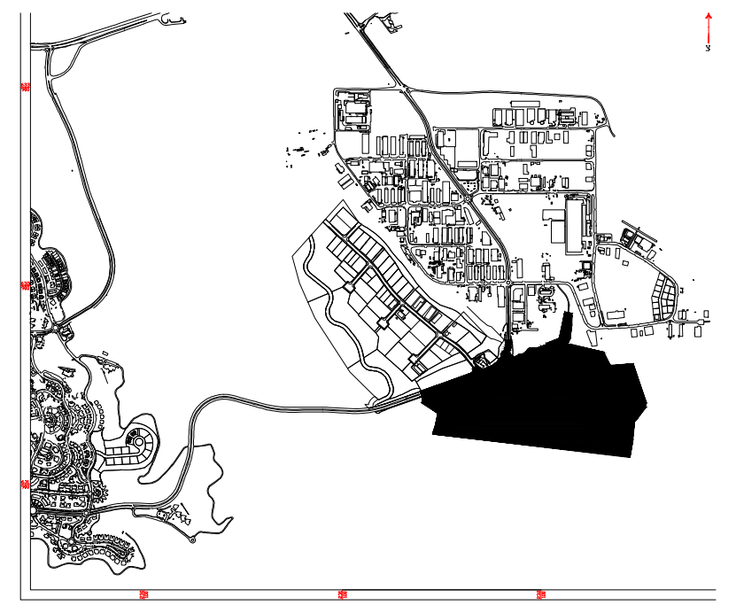

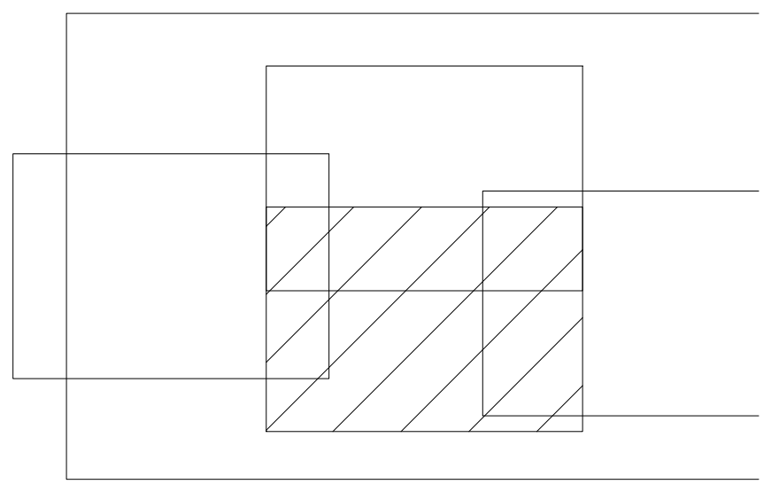

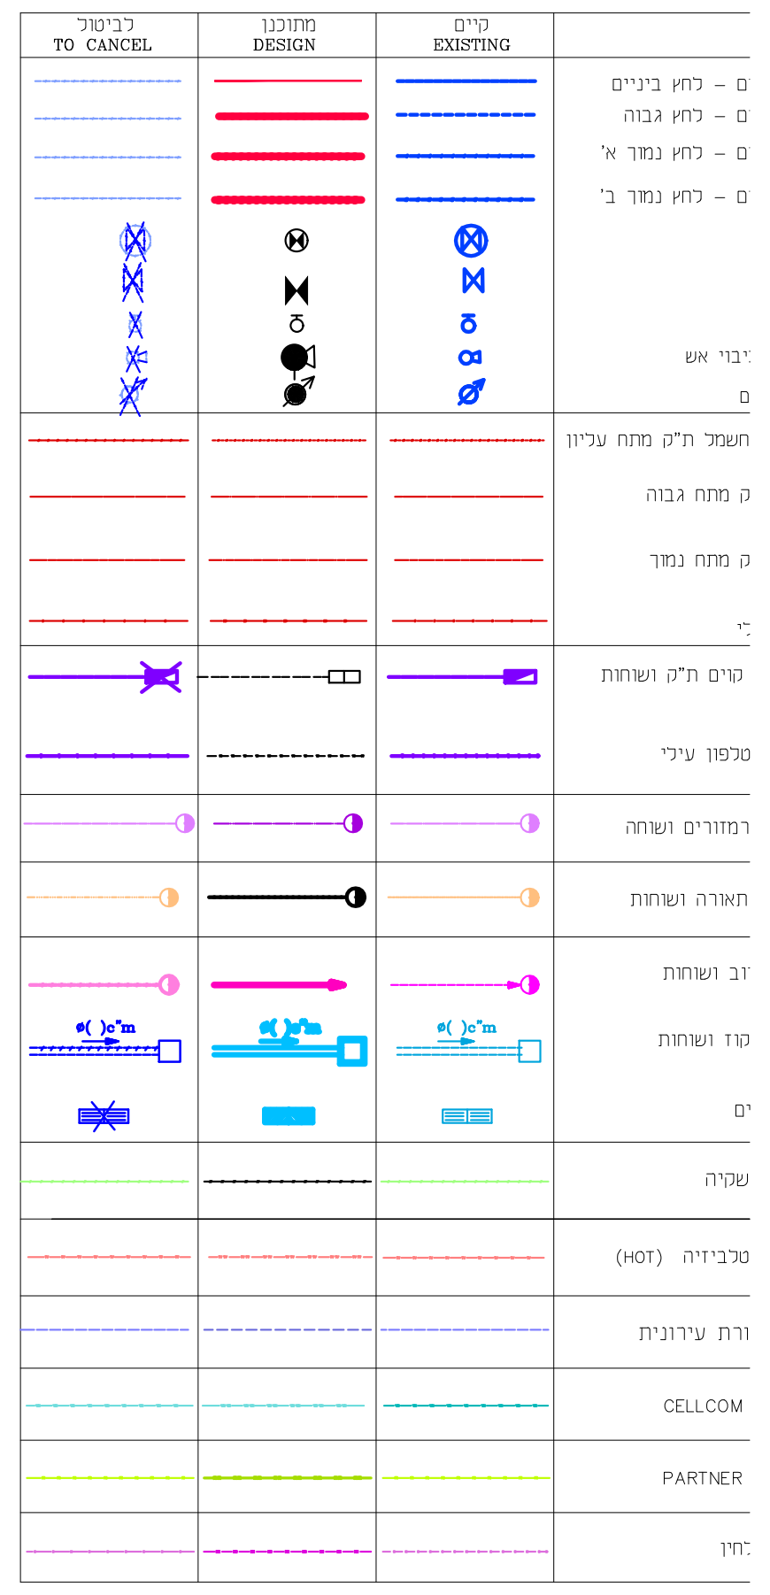

לביטול TO CANCEL
מתוכנן DESIGN
קיים EXISTING
ם – לחץ ביניים
ם – לחץ גבוה
ם – לחץ נמוך א'
ם – לחץ נמוך ב'
יבוי אש
ם
חשמל ת"ק מתח עליון
ק מתח גבוה
ק מתח נמוך
קוים ת"ק ושוחות
טלפון עילי
רמזורים ושוחה
תאורה ושוחות
וב ושוחות
קוז ושוחות
ø( )c"m
ם
שקיה
טלביזיה (HOT)
ורת עירונית
CELLCOM
PARTNER
לחין

עיון	לשיפוט ☐	לביצוע ○	למכרז ☒

אינפורמציה

תפוצה	כמות	חתימה

שינויים	מס'	חתימה

גיליון 3 מתוך 5

עד בע"מ

רח' פייר קניג 33 ירושלים 93469
טלפון 02-5636295 פקס 02-6799904
דוא"ל: emetad@gmail.com

עבור:

החברה הכלכלית לפיתוח מעלה אדומים

הרחבת איזור תעשייה דרומי במישור אדומים

התכנית: תנוחה
תכנית קווי ביוב

נמר אבו נגמה	05/10/2020	בקר
נמר אבו נגמה	05/10/2020	אשר

מס' | ק. מ.: 1:500 | תאריך: 05/10/2020

עדכון | שם הקובץ: P1-BIUV HADASH-01.04.2021