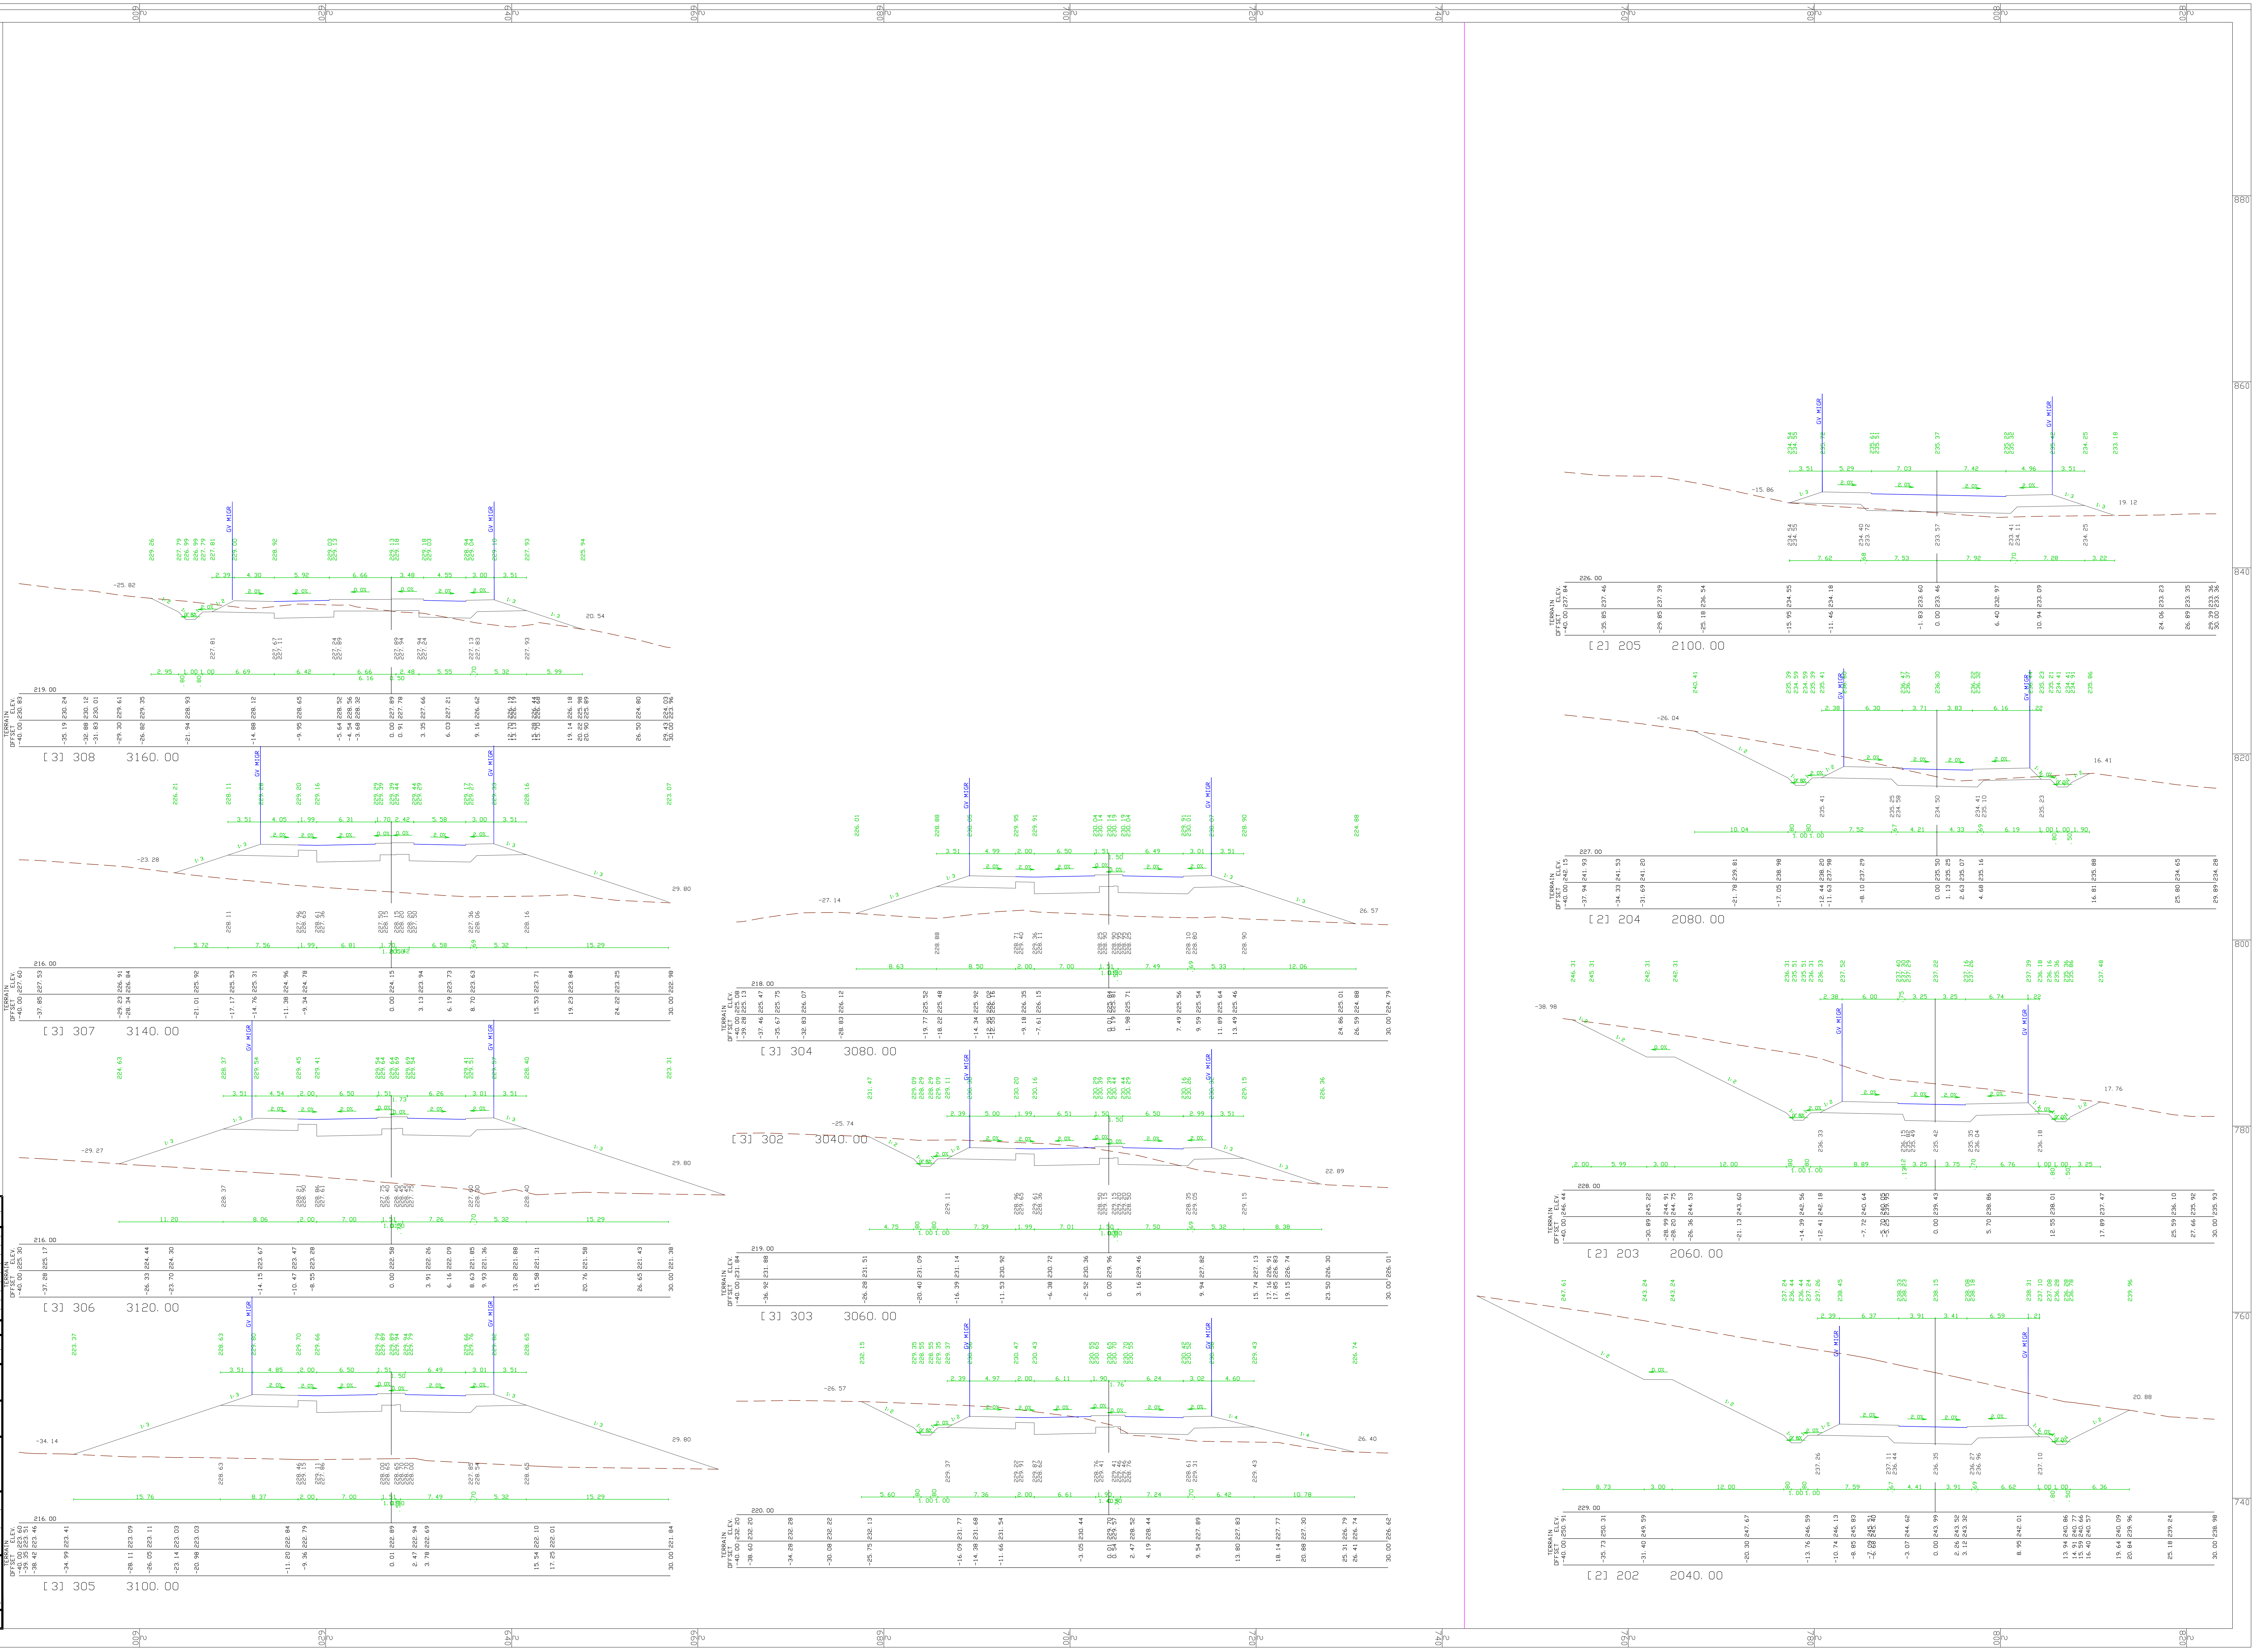
880
860
840
820
800
780
760
740
GV MIGR
TERRAIN ELEV.
OFFSET
[3] 308 3160.00
[3] 307 3140.00
[3] 306 3120.00
[3] 305 3100.00
[3] 304 3080.00
[3] 302 3040.00
[3] 303 3060.00
[2] 205 2100.00
[2] 204 2080.00
[2] 203 2060.00
[2] 202 2040.00

☐ ראשוני	☐ מוקדם	☒ מפורט

☐ לעיון	☐ מוקדם	☒ למכרז	☐ לביצוע

מס'	נושא	תאריך
1	עדכון	03.01.24

הערות ושנויים

על הקבלן לבקר את המדות במקום

אין לקבוע גדלים ע"י מדידה בשרטוט

הוכן עבור :

חברת כלכלית לפיתוח
מעלה אדומים

שם הפרויקט :

מעלה אדומים
א. ת. מישור אדומים

שם השרטוט :

חתכים לרוחב
לשלב ביצועה כבישים

שרטט : אלכס

תכנן : אלכס
ביקר : אלי ג'יאן

ק.מ. 1: 200

תאריך : 12.01.22

מספר השרטוט : 20116-CSC-2-4101

LANDUSE LTD. לנדיוז

תכנון תנועה וכבישים (2005) בע"מ

הרכב 1 (פינת המסגר) תל-אביב טל. 03-5615155\6, פקס 03-5617659

שם הקובץ: