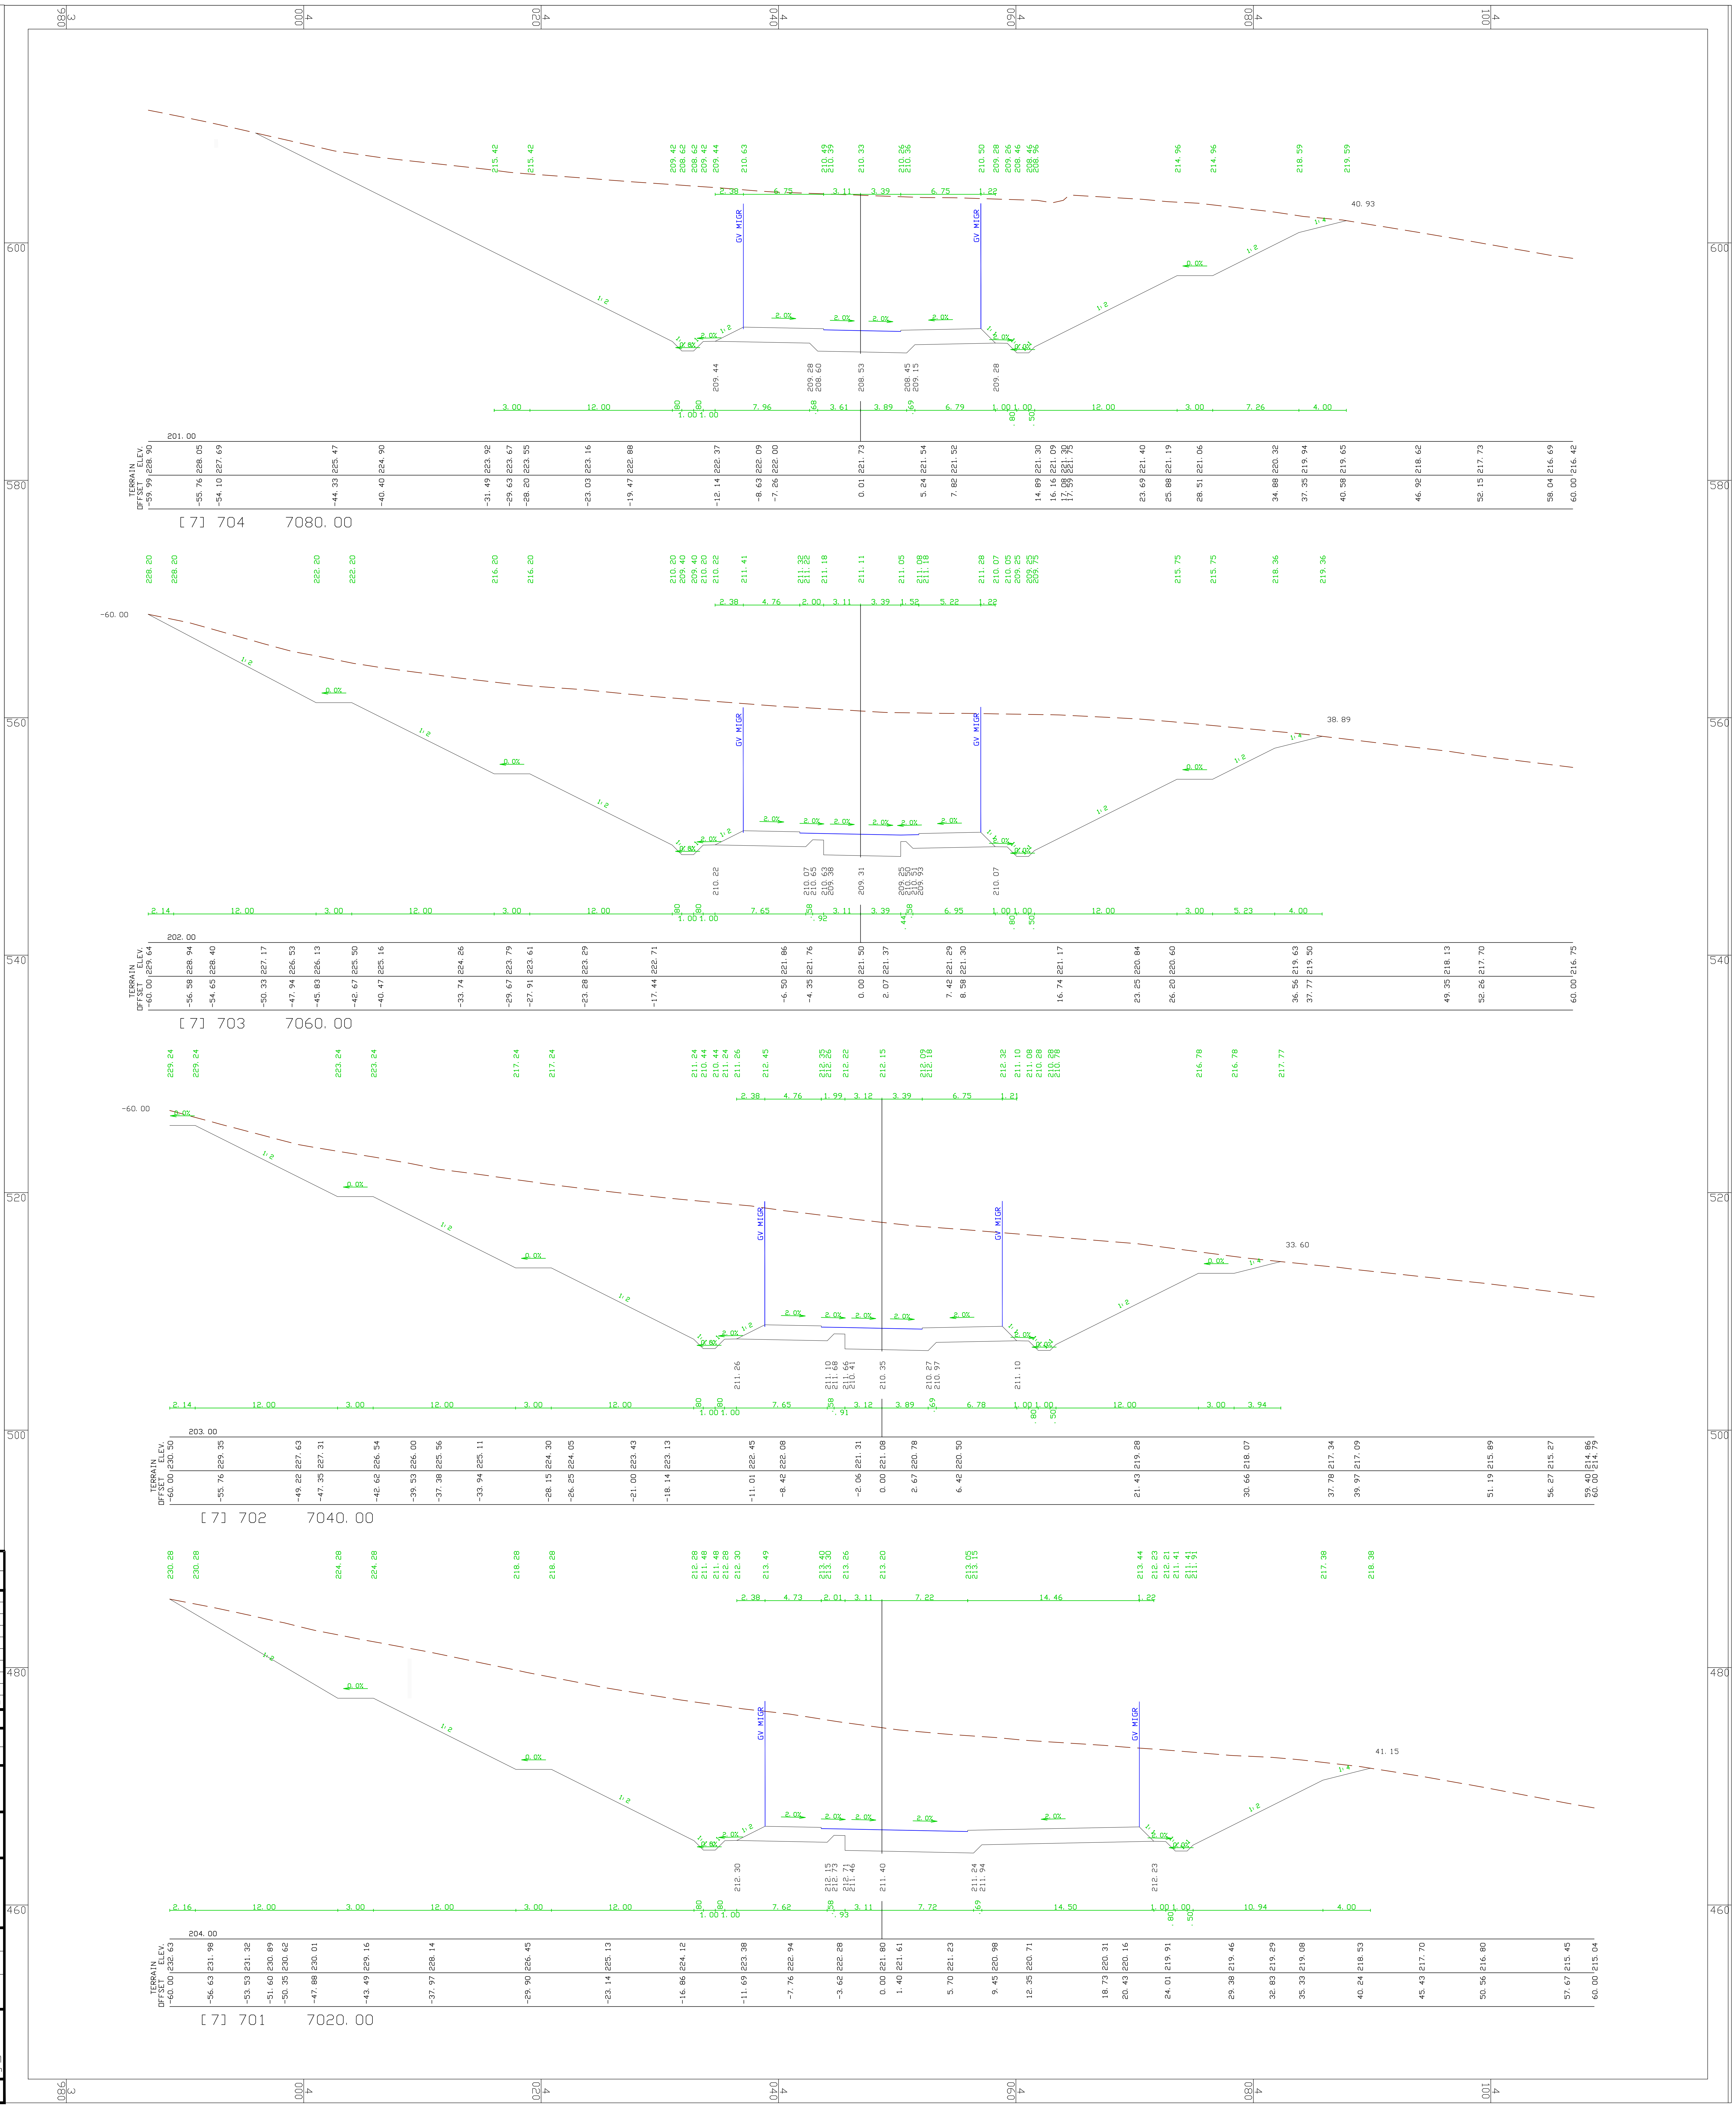
[7] 704 7080.00
[7] 703 7060.00
[7] 702 7040.00
[7] 701 7020.00
TERRAIN
ELEV.
OFFSET
GV MIGR
201.00
202.00
203.00
204.00
40.93
38.89
33.60
41.15
-60.00
600
580
560
540
520
500
480
460

☐ ראשוני | ☐ מוקדם | ☒ מפורט

☐ לעיון | ☐ מוקדם | ☒ למכרז | ☐ לביצוע

מס'	נושא	תאריך
2	עדכון	03.01.24
1	עדכון	27.07.21

הערות ושנויים

על הקבלן לבקר את המדות במקום

אין לקבוע גדלים ע"י מדידה בשרטוט

הוכן עבור :

חברת כלכלית לפיתוח
מעלה אדומים

שם הפרויקט :

מעלה אדומים
א. ת. מישור אדומים

שם השרטוט :

חתכים לרוחב
לשלב ביצועה כבישים
כביש מס' 7 חת' 619-623

שרטט : אלכס

תכנן : אלכס
ביקר : אלי ג'יאן

ק.מ. 1: 200

תאריך : 12.01.22

מספר השרטוט : 20116-CSC-2-4113

LANDUSE LTD. לנדיוז

תכנון תנועה וכבישים (2005) בע"מ
הרכב 1 (פינת המסגר) תל-אביב טל. 03-5615155\6, פקס 03-5617659

שם הקובץ: 20116-CSC-3-LND-410X.dwg