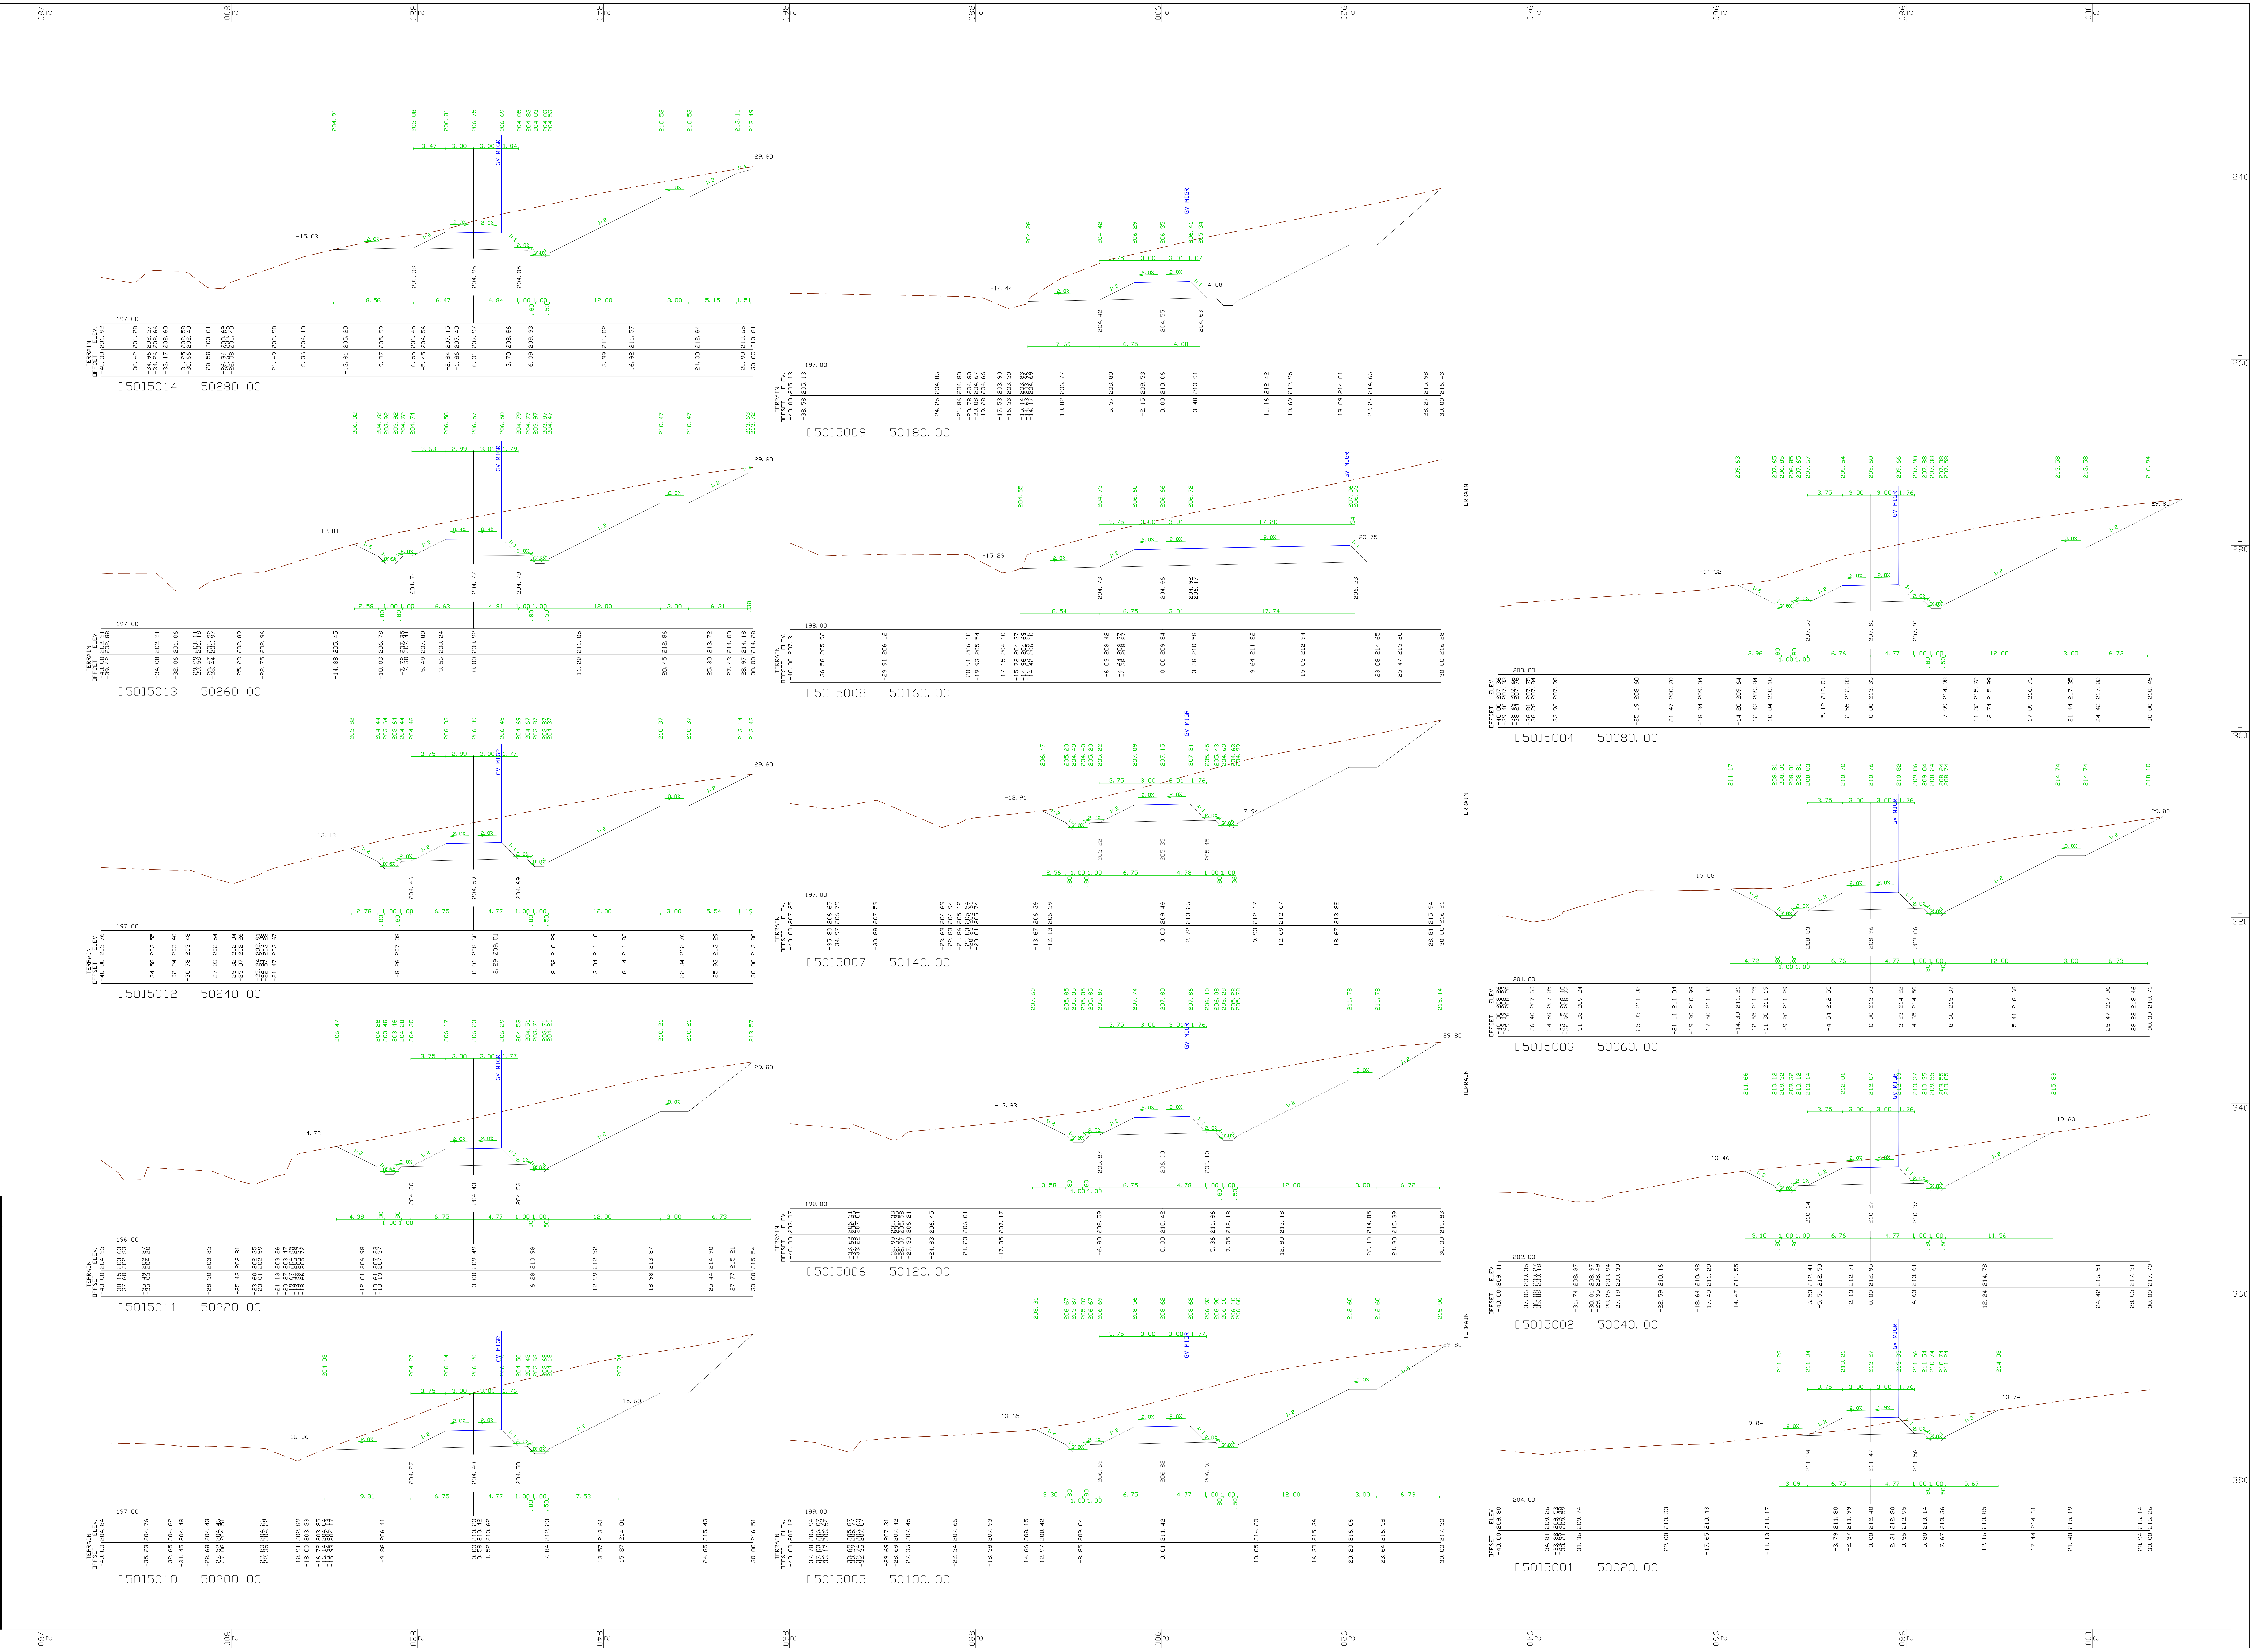
[50]5014 50280.00
[50]5013 50260.00
[50]5012 50240.00
[50]5011 50220.00
[50]5010 50200.00
[50]5009 50180.00
[50]5008 50160.00
[50]5007 50140.00
[50]5006 50120.00
[50]5005 50100.00
[50]5004 50080.00
[50]5003 50060.00
[50]5002 50040.00
[50]5001 50020.00
TERRAIN
OFFSET ELEV
GV MIGR

☐ ראשוני ☐ מוקדם ☒ מפורט

☐ לעיון ☐ מוקדם ☒ למכרז ☐ לביצוע

מס'	נושא	תאריך
2	עדכון	03.01.23
1	עדכון	27.07.21

הערות ושנויים

על הקבלן לבקר את המדות במקום

אין לקבוע גדלים ע"י מדידה בשרטוט

הוכן עבור :
חברת כלכלית לפיתוח
מעלה אדומים

שם הפרויקט :
מעלה אדומים
א. ת. מישור אדומים

שם השרטוט :
חתכים לרוחב
לשלב ביצועה כבישים
כביש מס' 50

שרטט : אלכס
תכנן : אלכס
ביקר : אלי ג'יאן
ק.מ. 1: 200
תאריך : 12.01.22
מספר השרטוט : 20116-CSC-2-4127

LANDUSE LTD. לנד'וז
תכנון תנועה וכבישים (2005) בע"מ
הרכב 1 (פינת המסגר) תל-אביב טל. 03-5615155\6, פקס 03-5617659

שם הקובץ: 20116-CSC-3-LND-410X.dwg