





**כביש מס' 2**

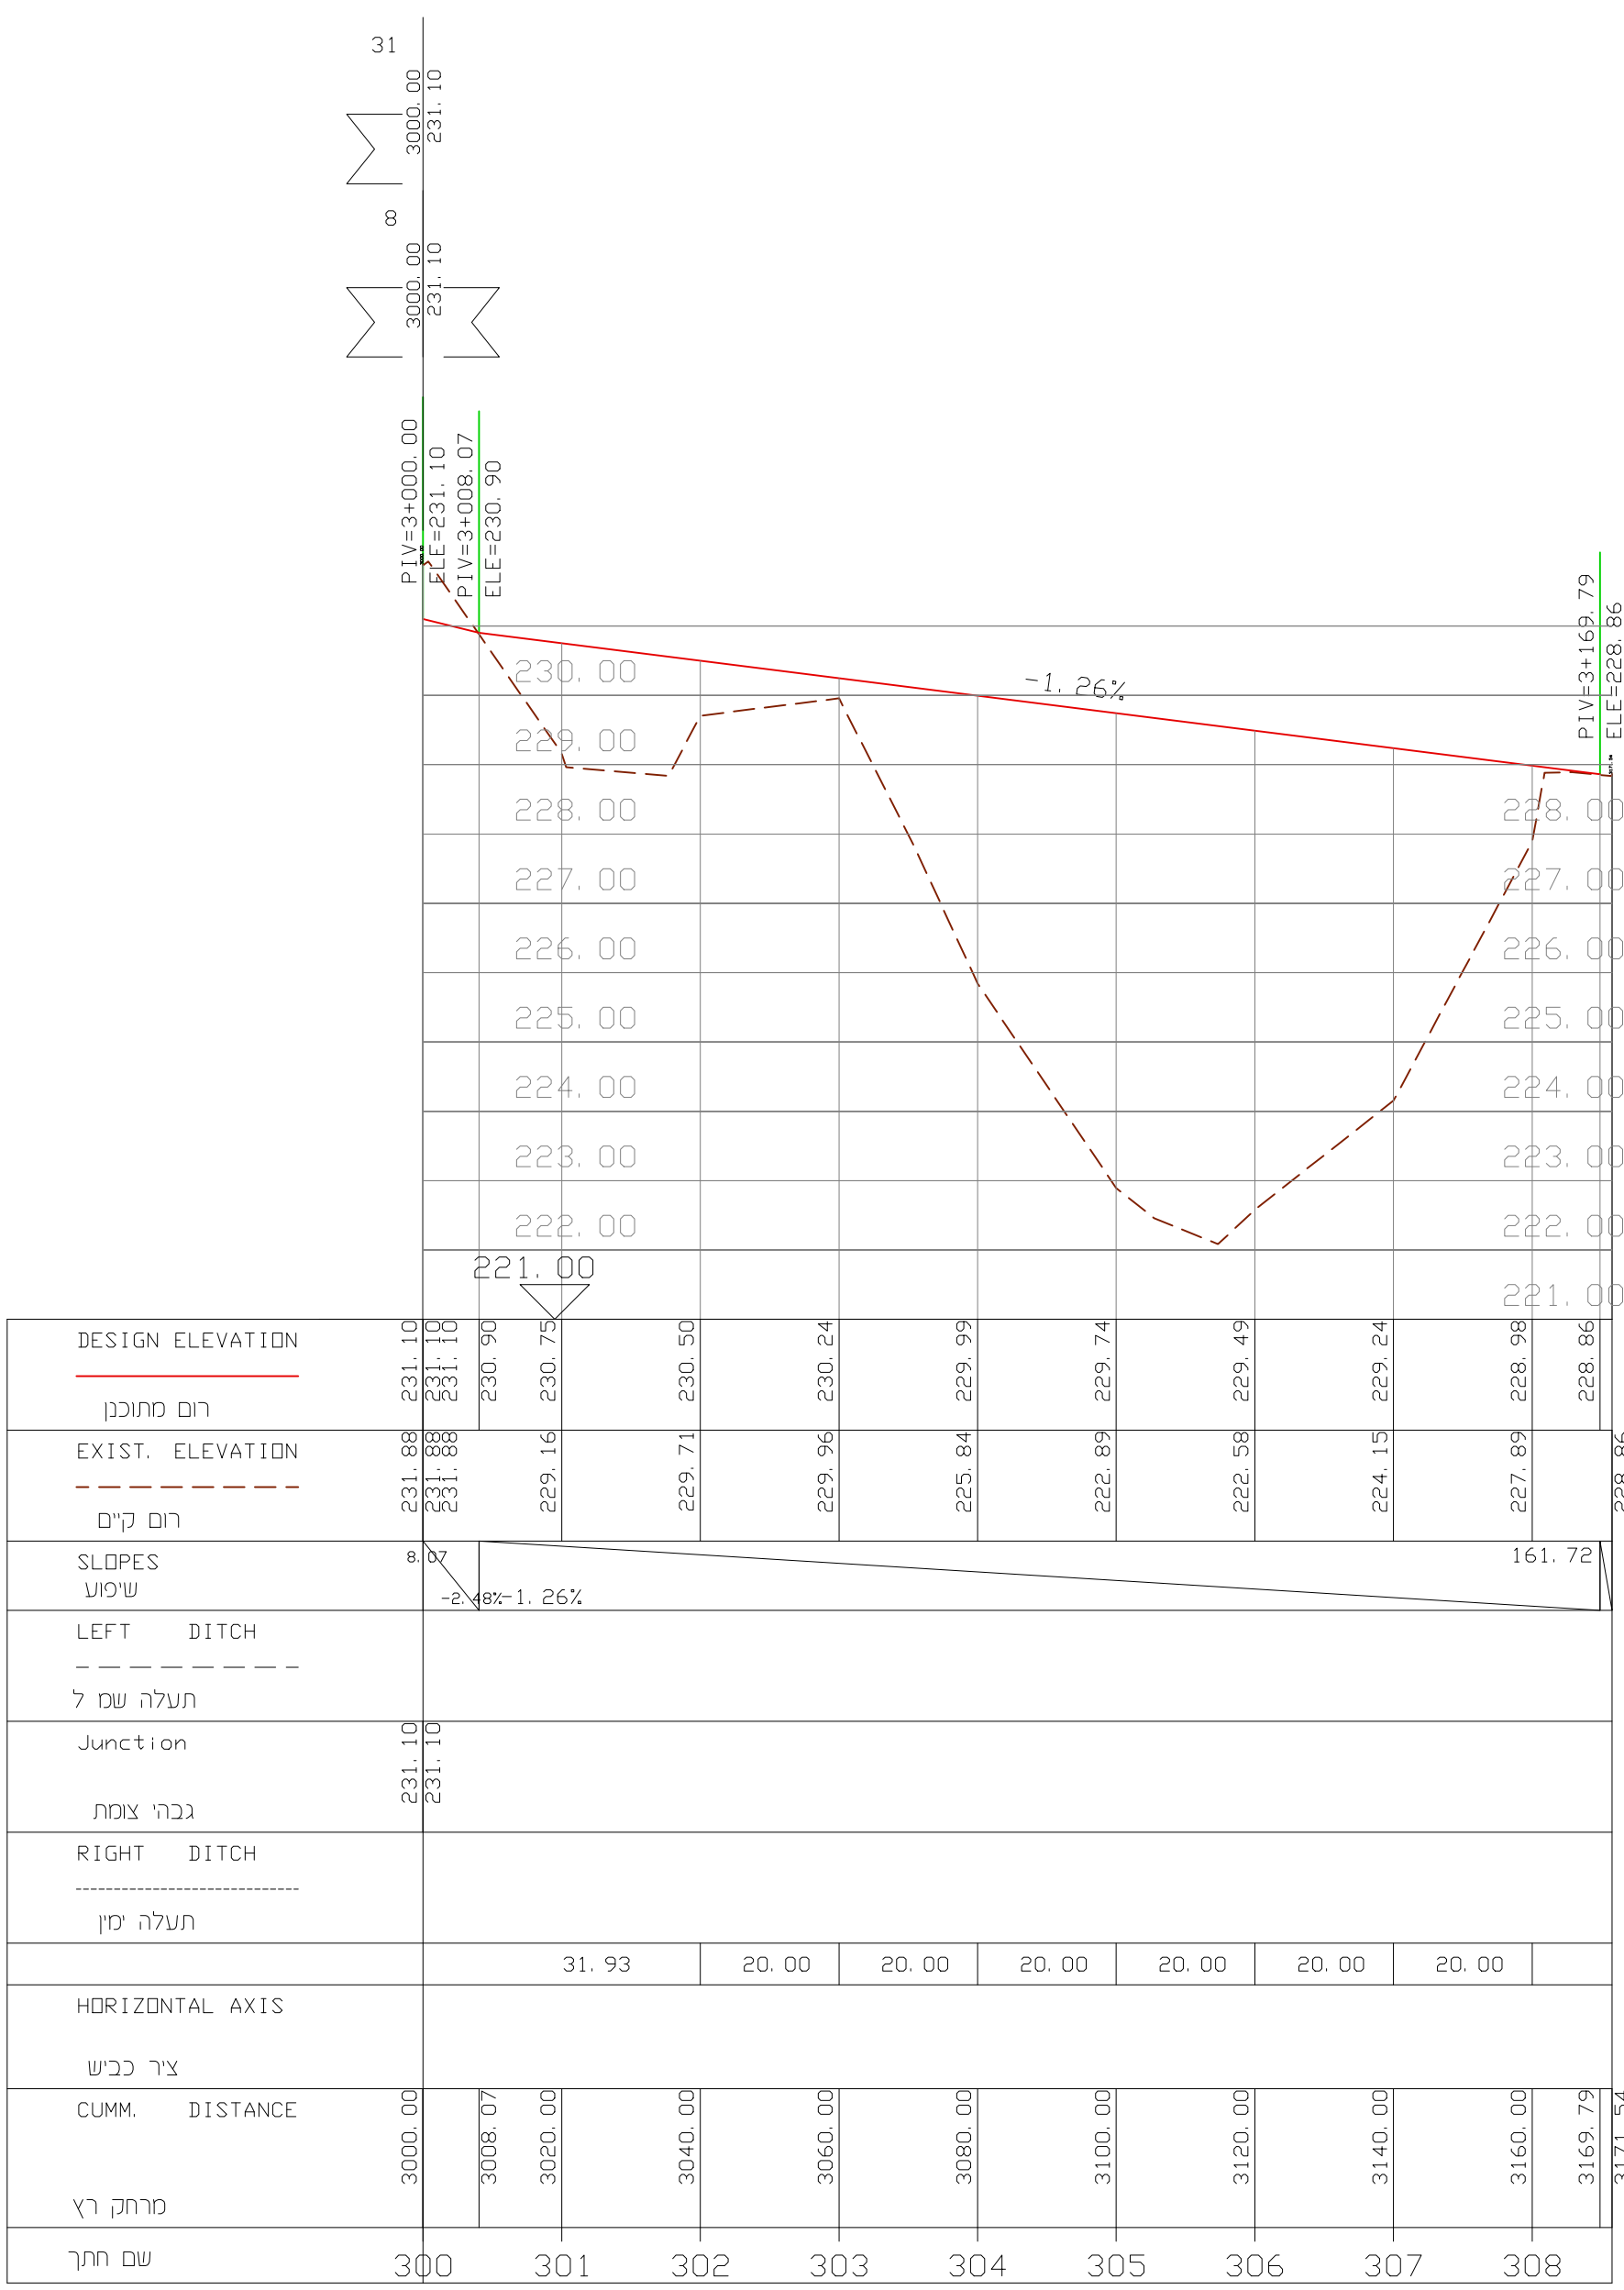

## כביש מס' 3

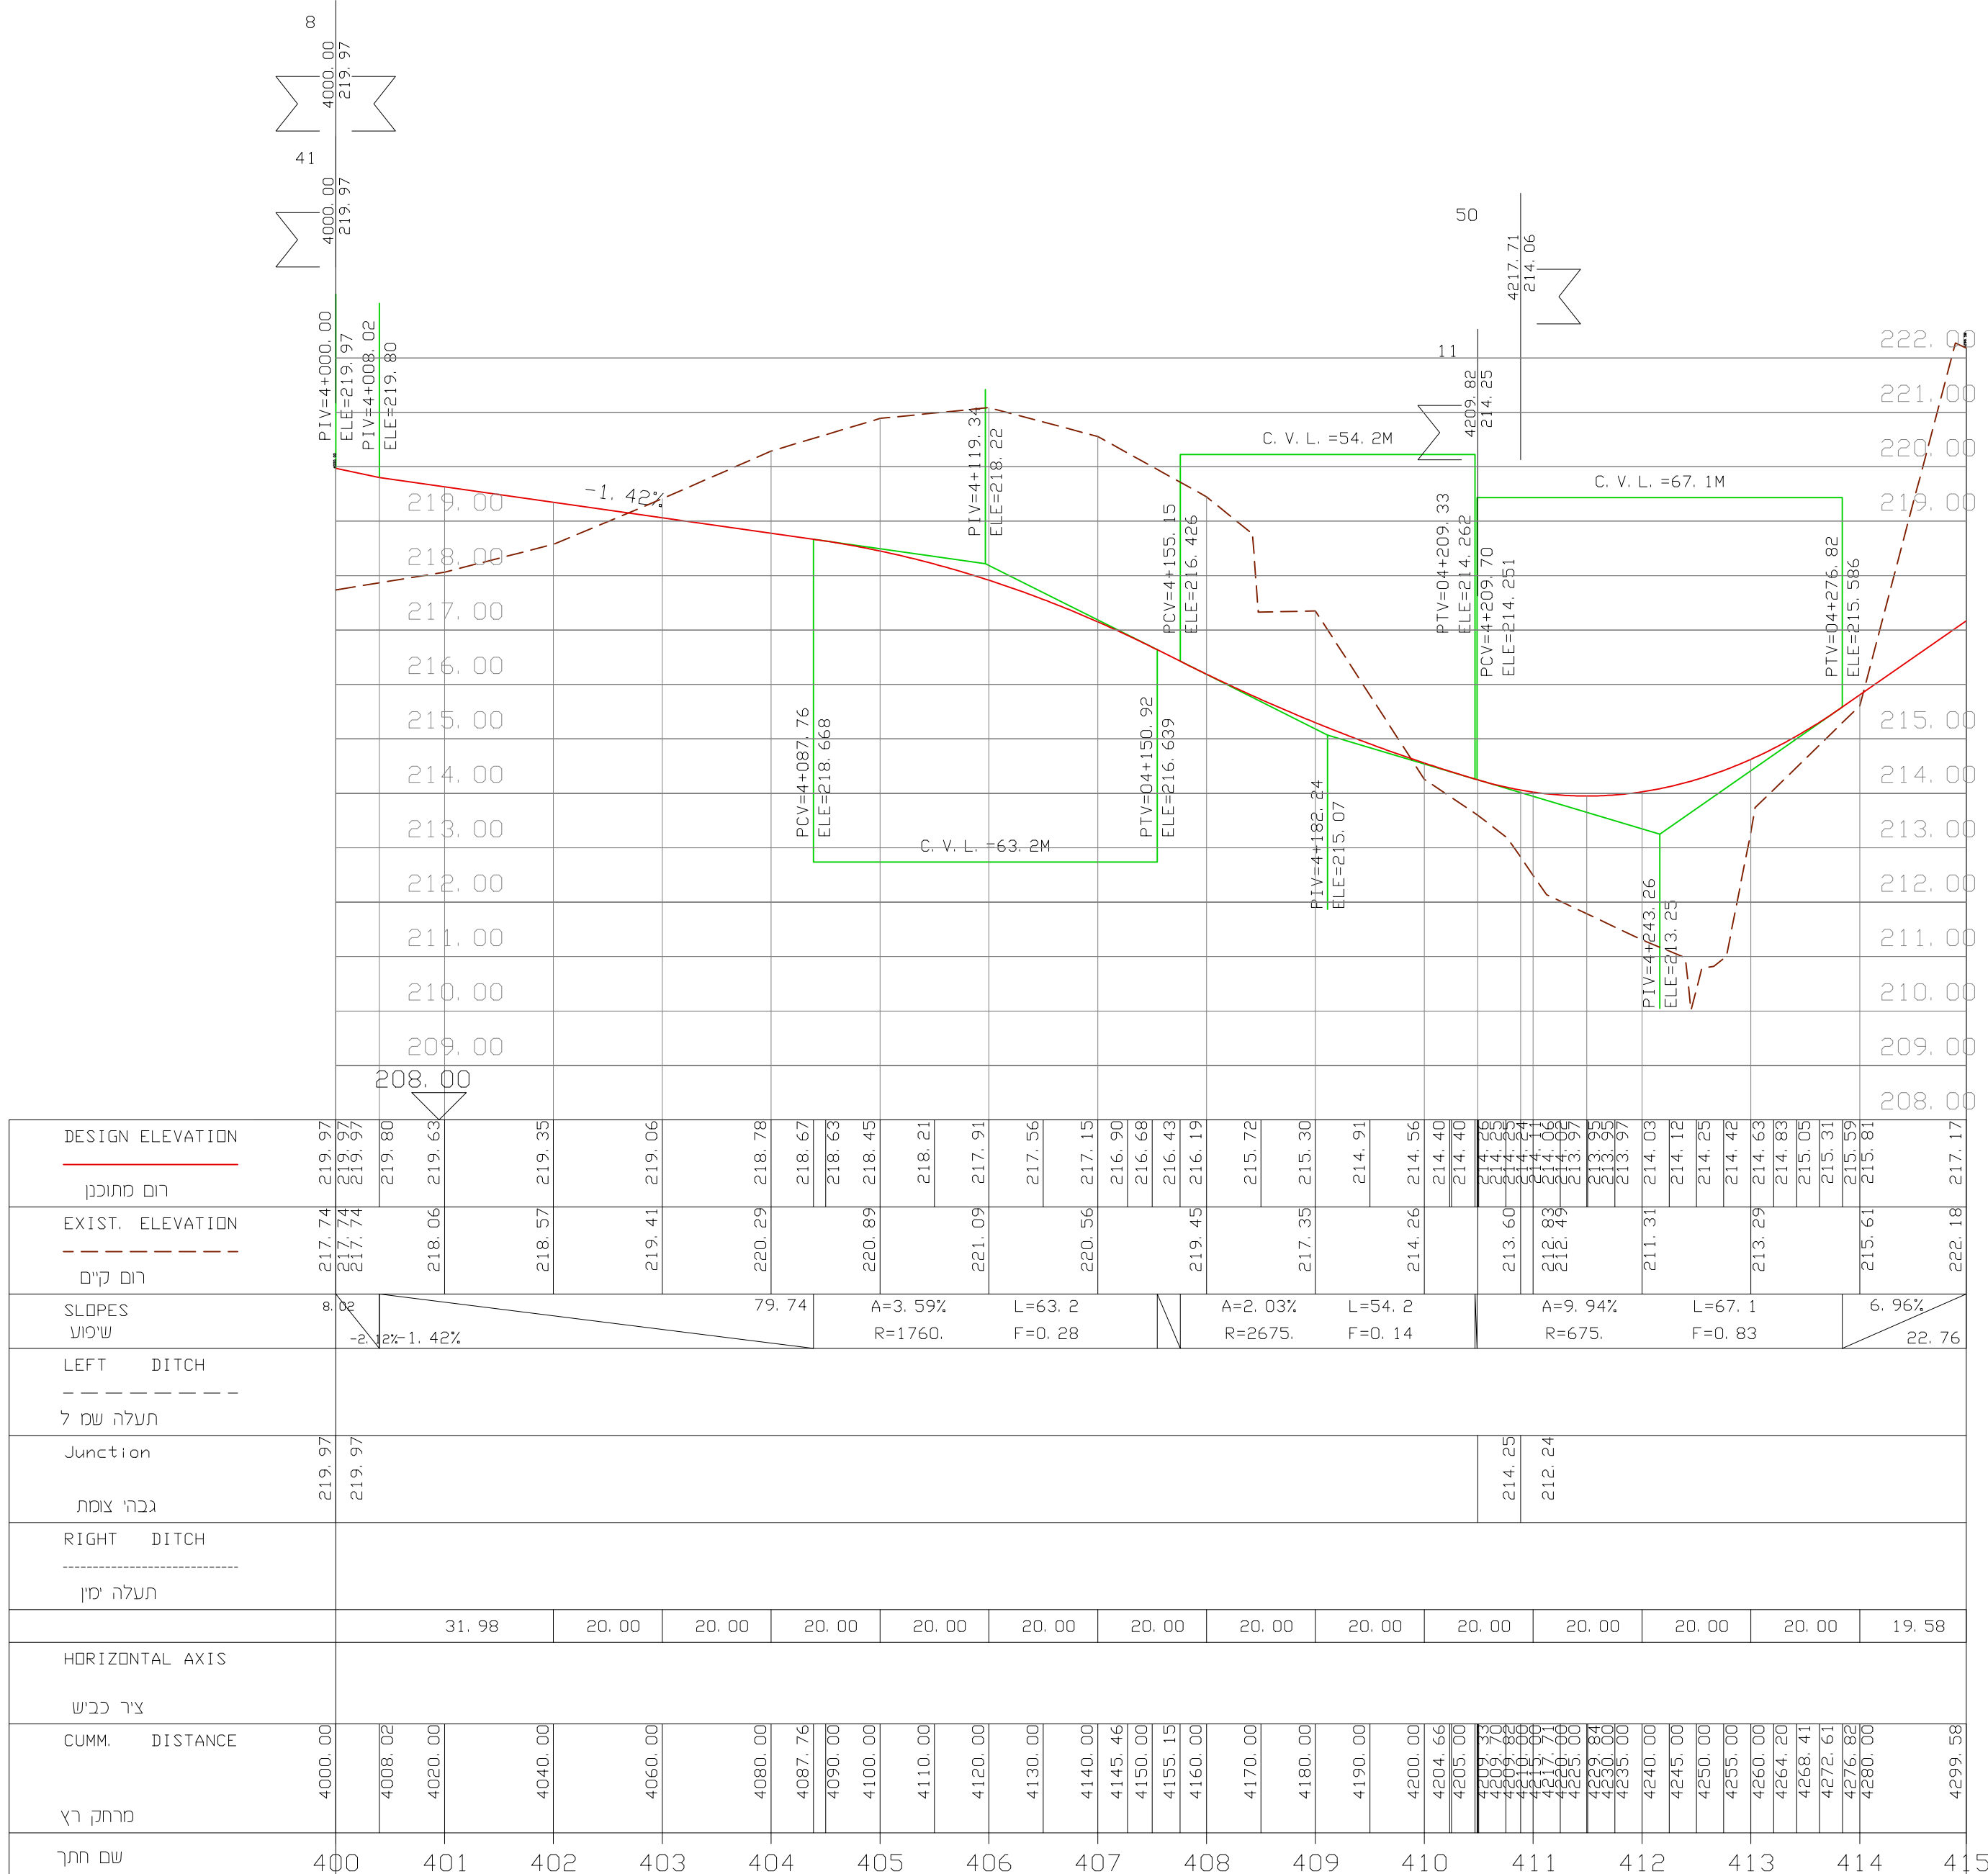

**כביש מס' 4**

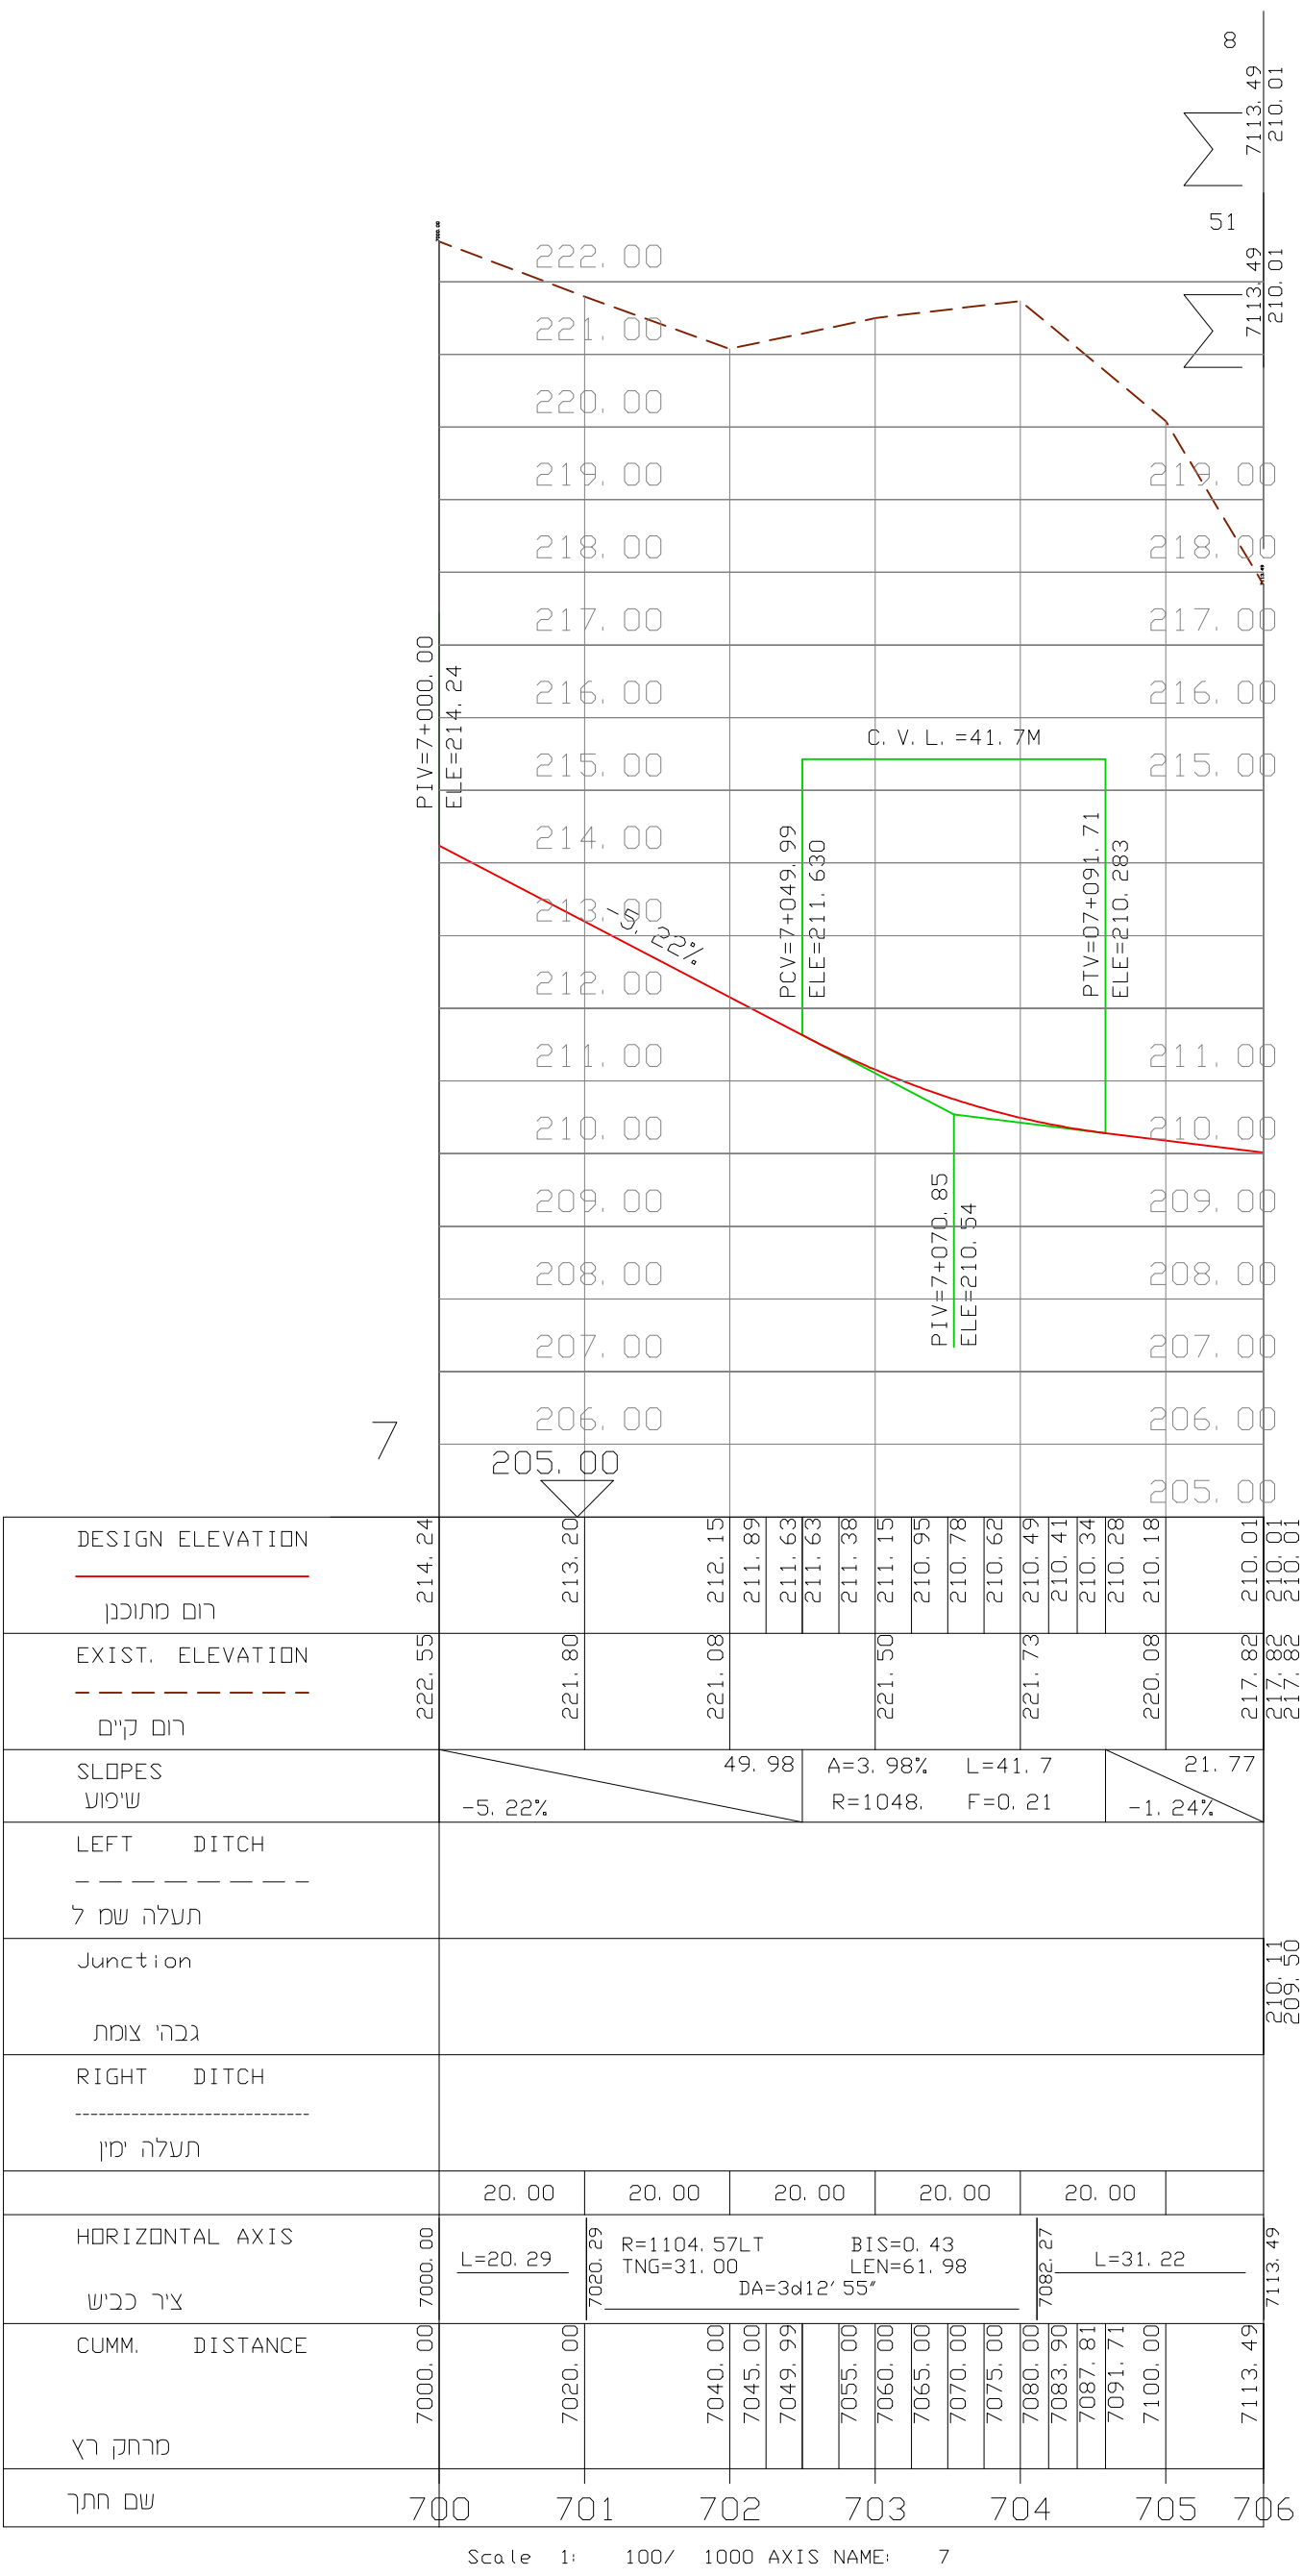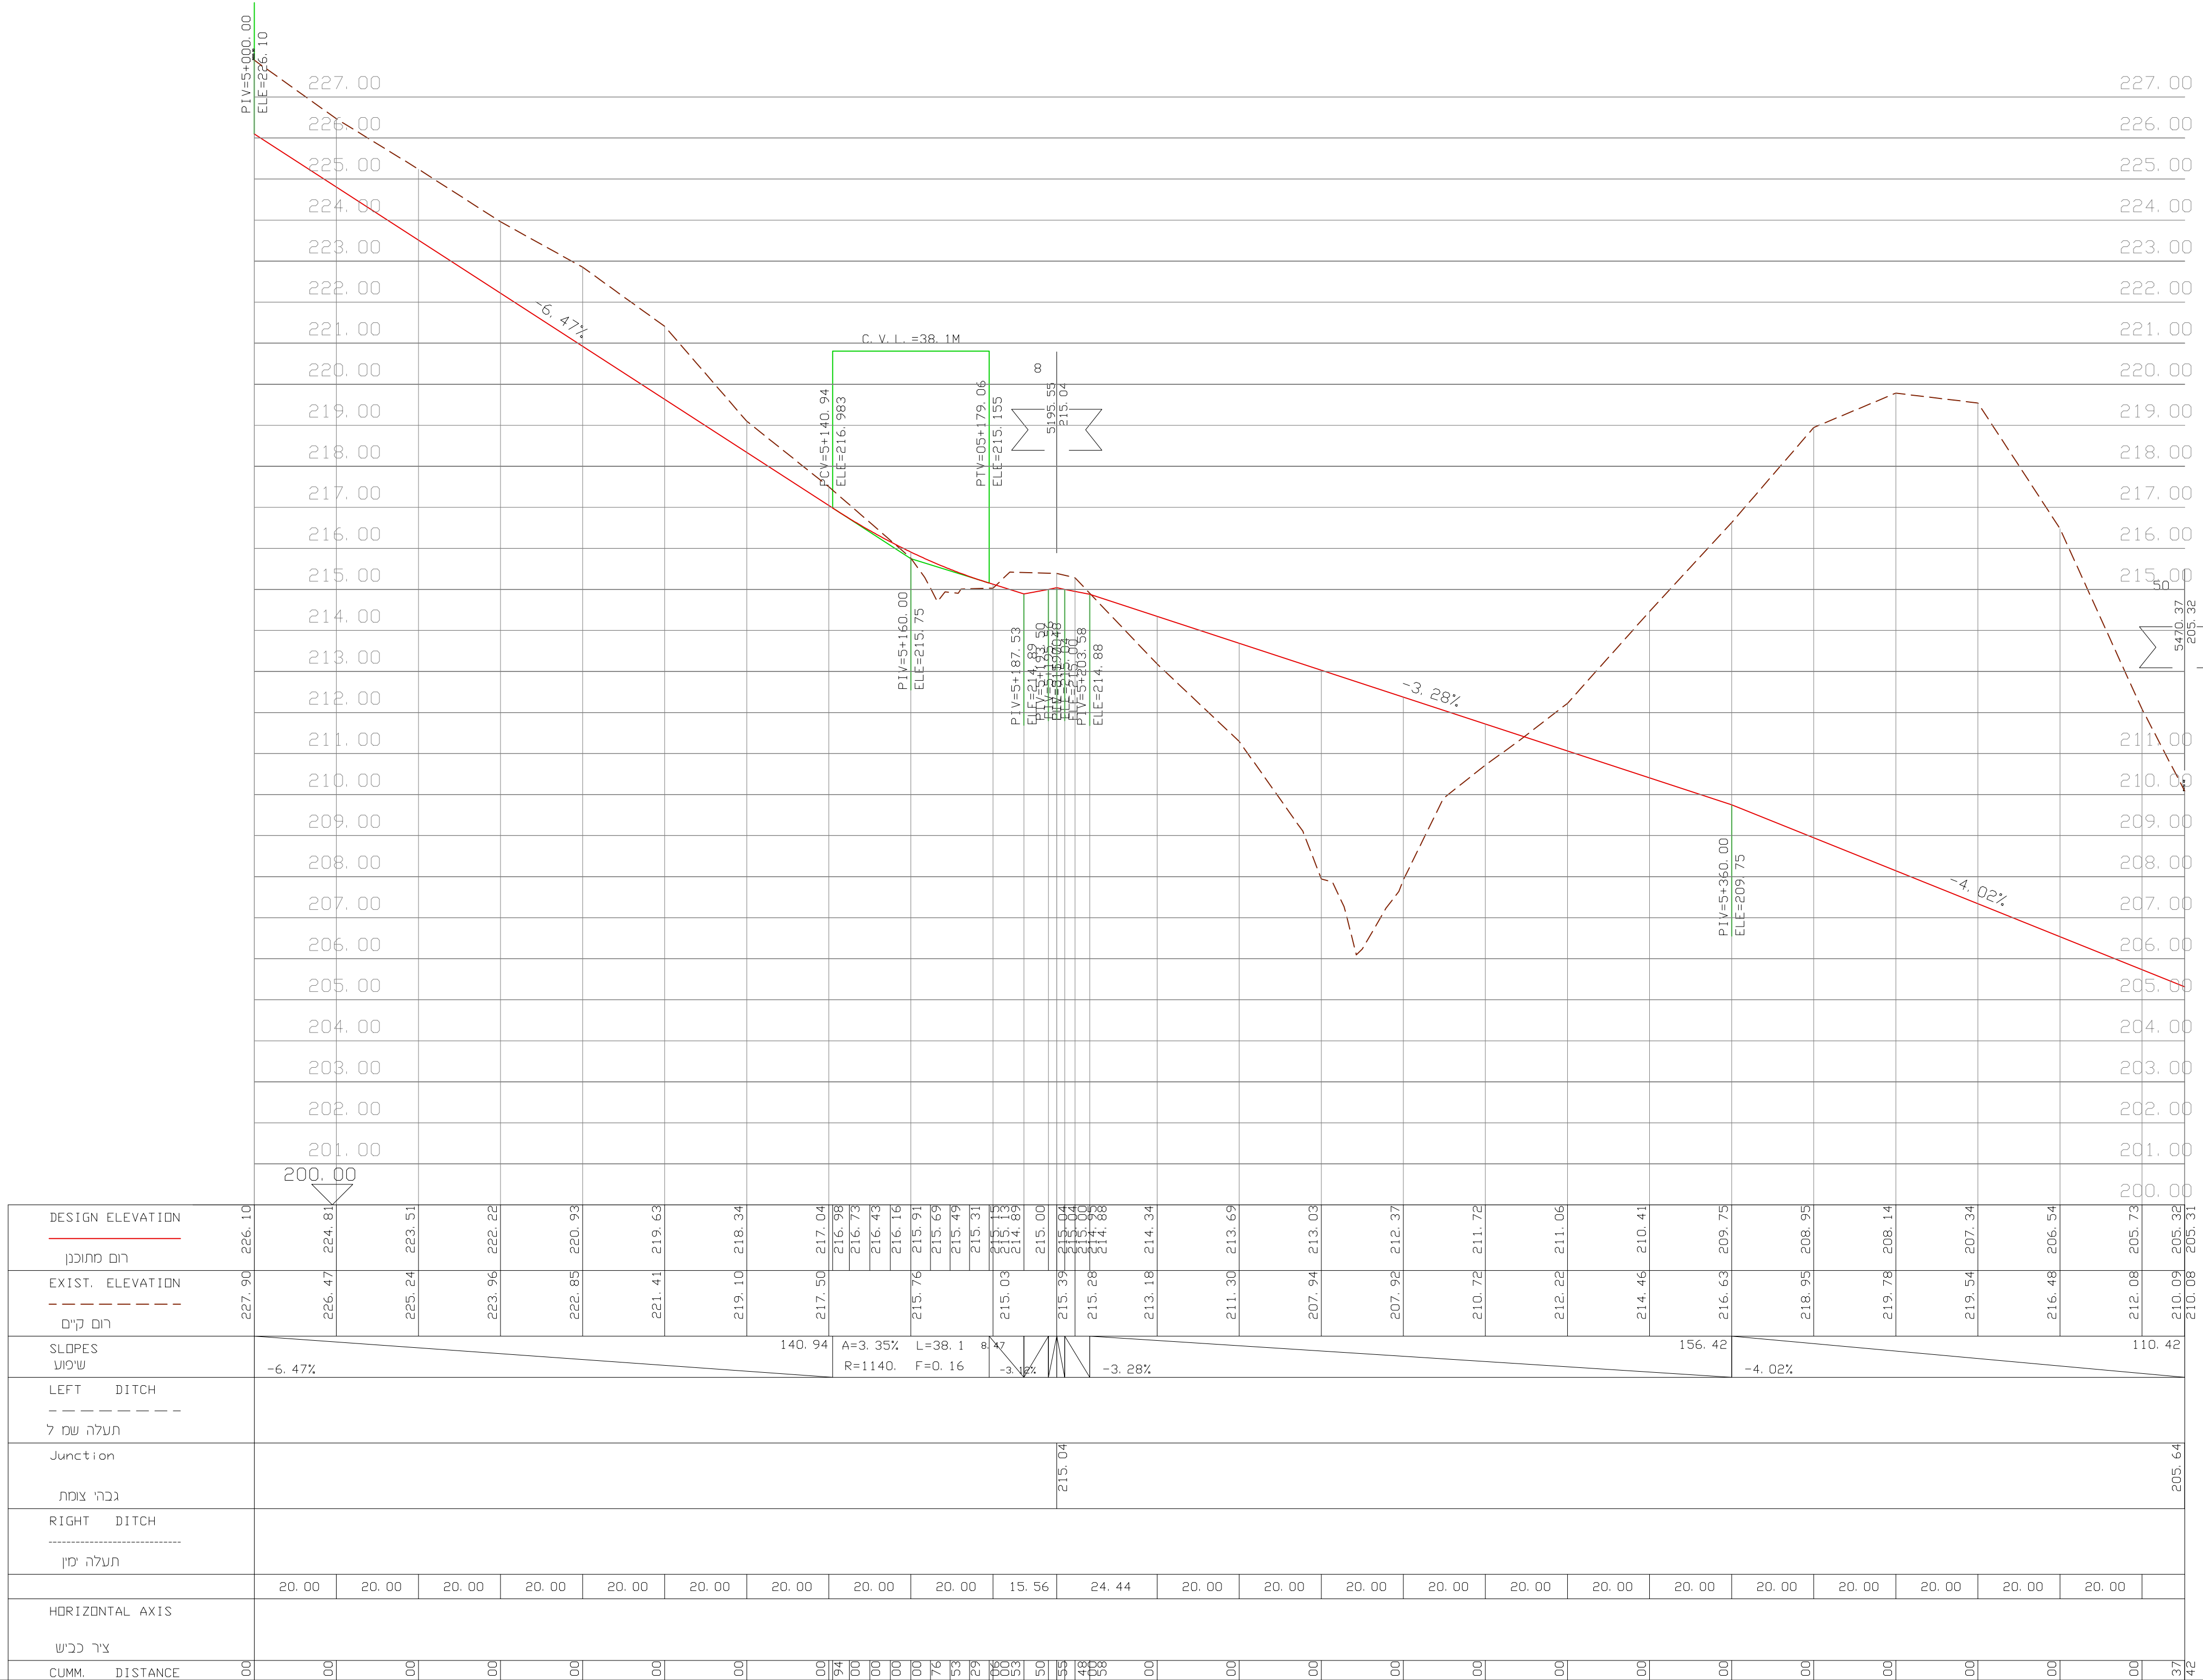

## כביש מס' 7