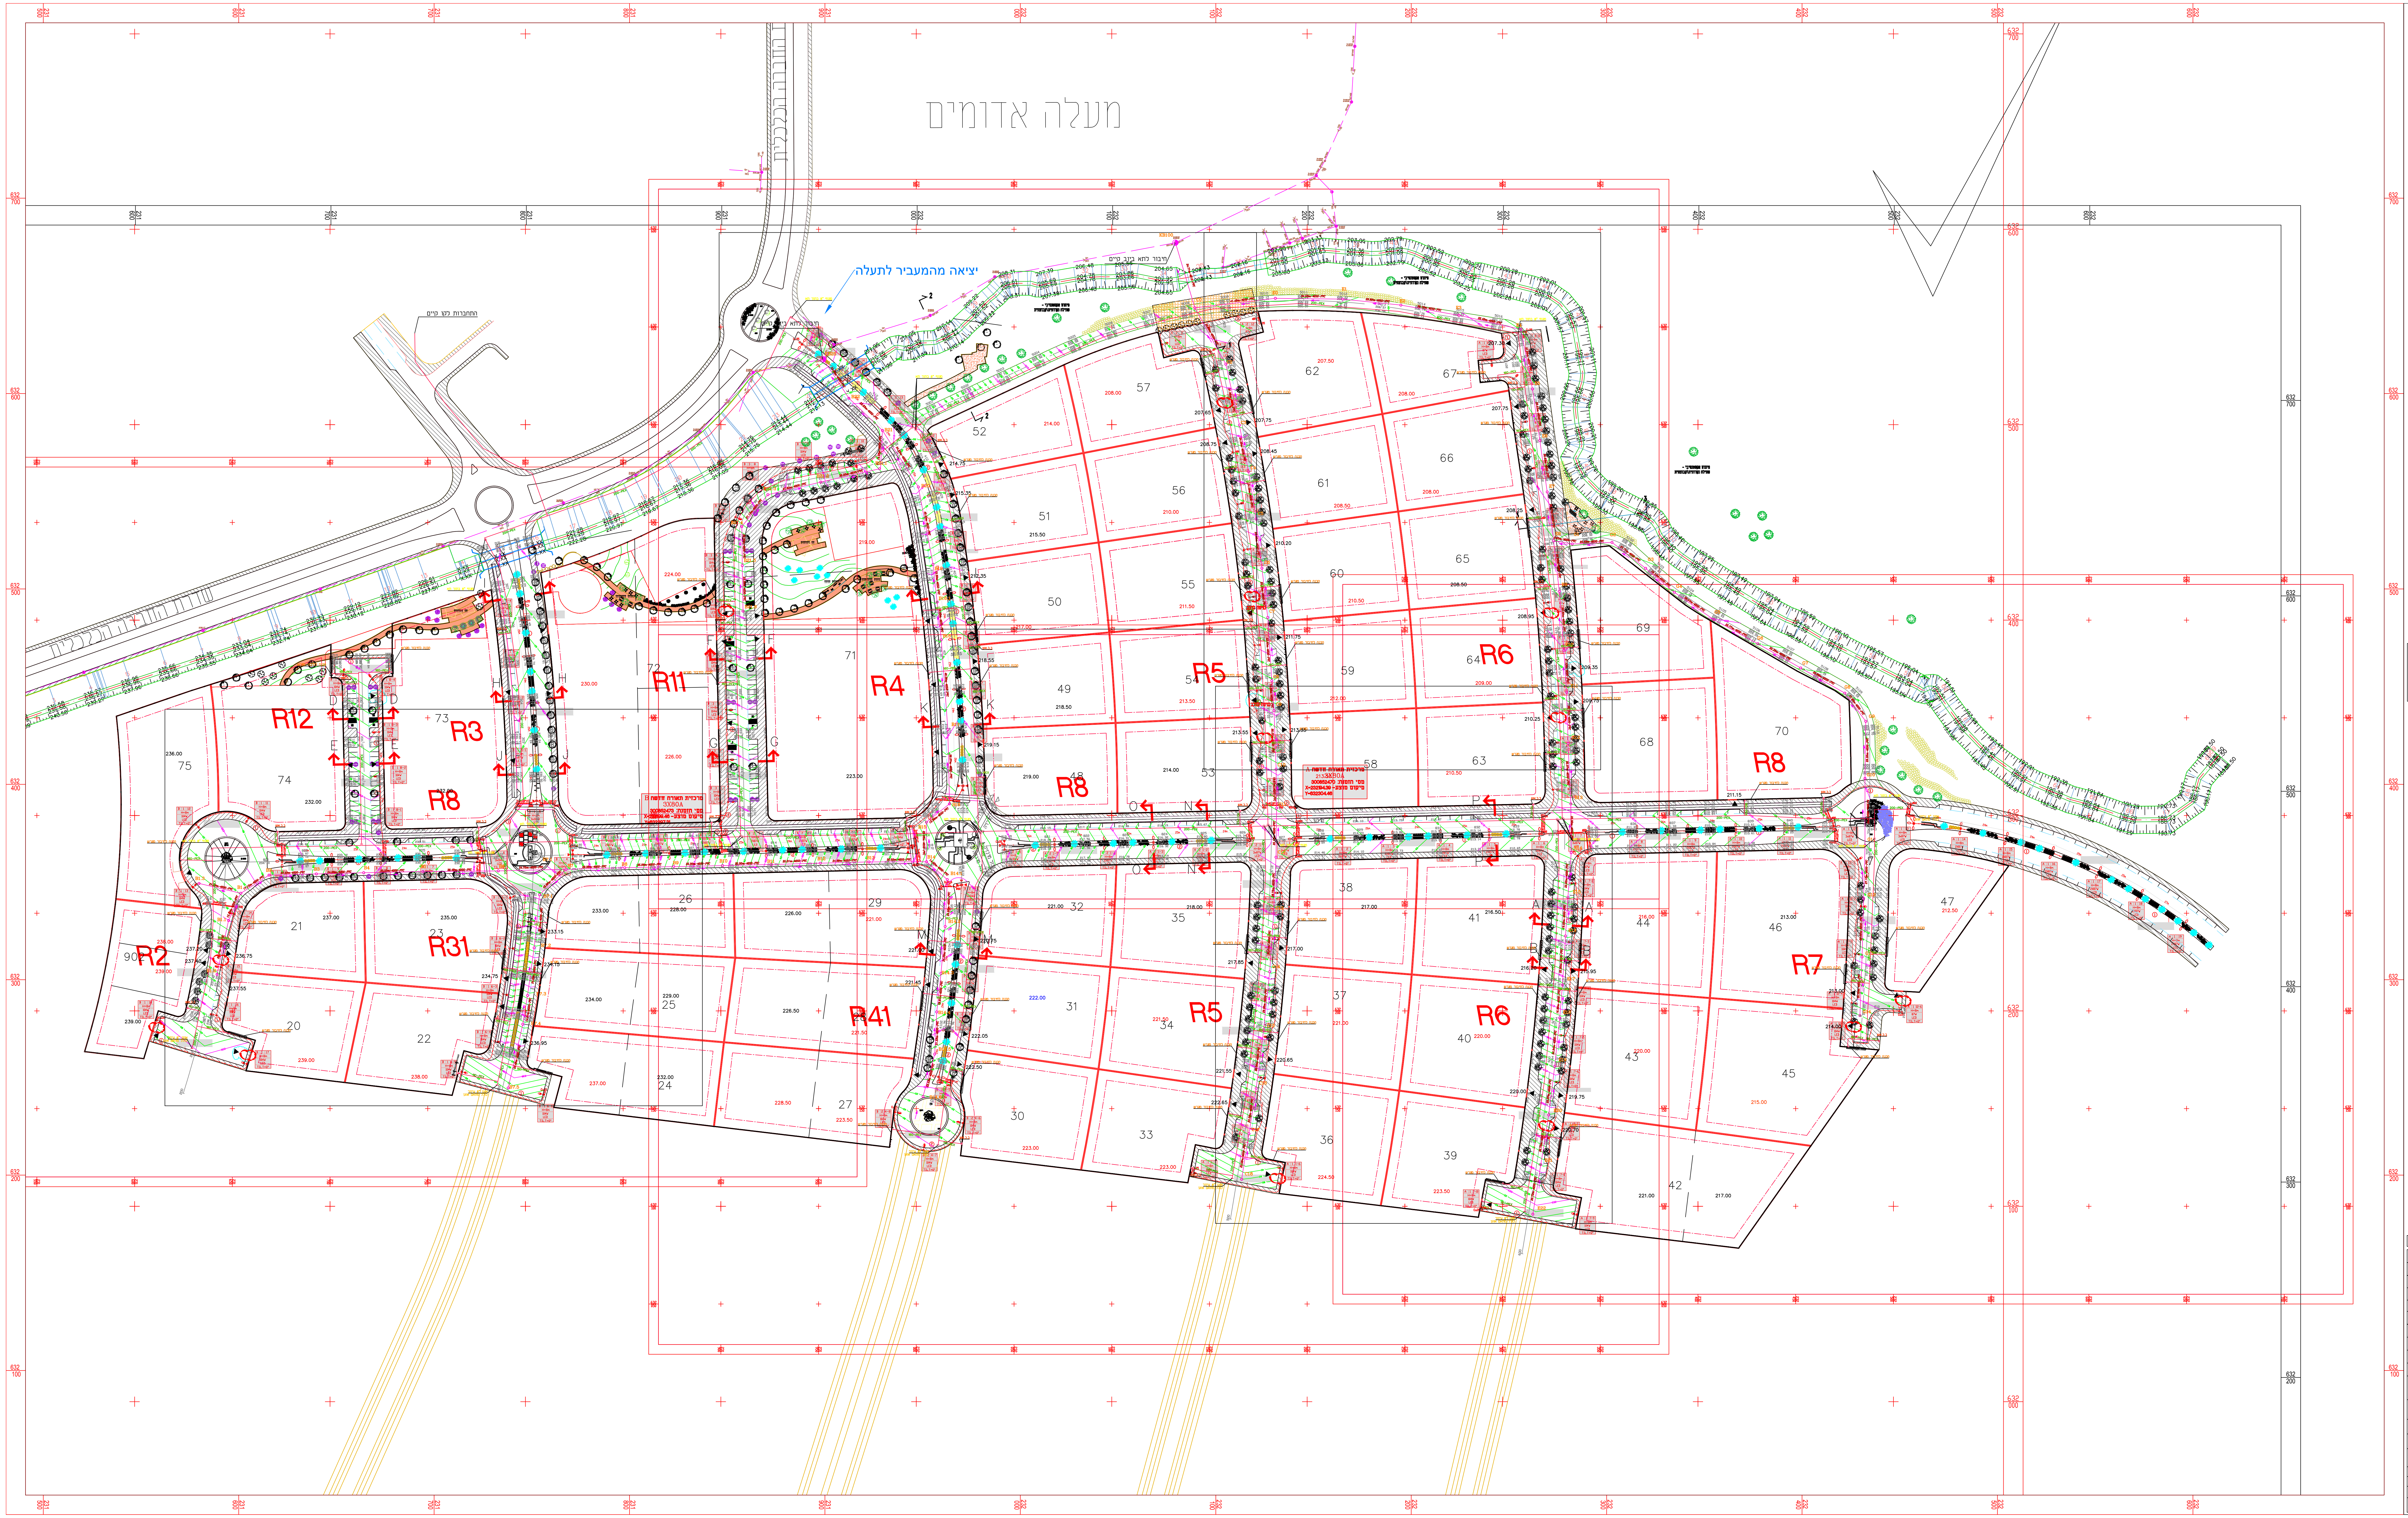
מעלה אדומים
יציאה מהמעביר לתעלה
חיבור לתא ביוב קיים
R12
R3
R8
R11
R4
R8
R5
R6
R8
R2
R31
R41
R5
R6
R7
57
62
67
52
56
61
66
51
55
60
65
50
69
71
72
73
49
54
59
64
68
70
74
75
48
53
58
63
21
23
26
29
32
35
38
41
44
46
47
90
20
22
25
24
27
31
34
37
40
43
45
30
33
36
39
42

תרשים סביבה קנ"מ 1:25,000

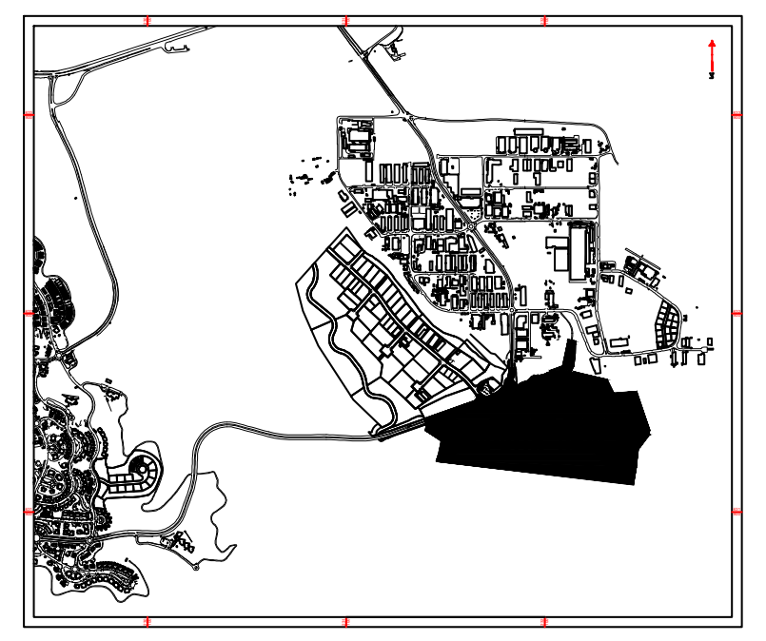

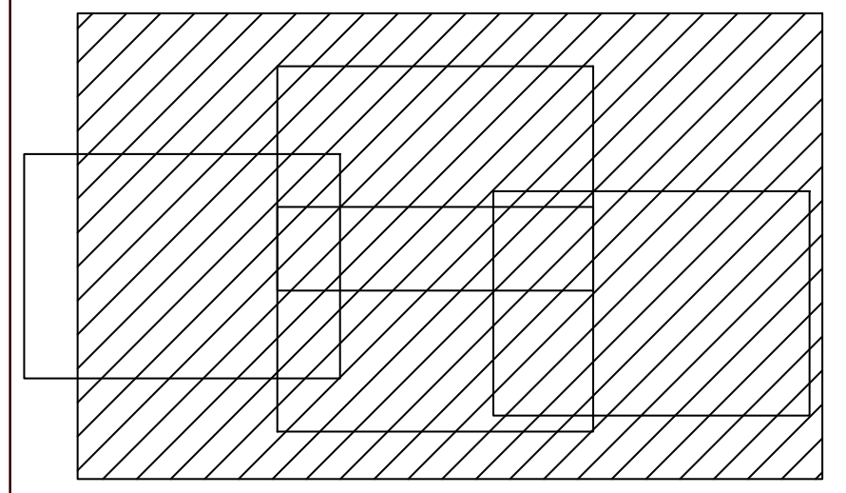

	קיים EXISTING	מתוכנן DESIGN	לביטול TO CANCEL
קוי מים – לחץ ביניים			
קוי מים – לחץ גבוה			
קוי מים – לחץ נמוך א'			
קוי מים – לחץ נמוך ב'			
מגוף			
מגוף			
שיבר			
ברז כיבוי אש			
מד מים			
כבלי חשמל ת"ק מתח עליון			
קו ת"ק מתח גבוה			
קו ת"ק מתח נמוך			
קו עילי			
טלפון קוים ת"ק ושוחות			
כבלי טלפון עילי			
כבלי רמזורים ושוחה			
כבלי תאורה ושוחות			
קוי ביוב ושוחות			
קוי ניקוז ושוחות	ø( )c"m	ø( )c"m	ø( )c"m
קולטנים			
קו השקיה			
כבלי טלביזיה (HOT)			
תקשורת עירונית			
כבל CELLCOM			
כבל PARTNER			
קו קולחין			

☐ לאינפורמציה

☐ לעיון ☐ לשיפוט ○ לביצוע ☒ למכרז

תאריך	תפוצה	כמות	חתימה

תאריך	שינויים	מס'	חתימה

גיליון 1 מתוך 5

אמת עד בע"מ
רח' פייר קניג 33 ירושלים 93469
טלפון 02-5636295 פקס 02-6799904
דוא"ל: emetad@gmail.com

הוכן עבור:

החברה הכלכלית לפיתוח מעלה אדומים

הפרויקט	הרחבת איזור תעשייה דרומי במישור אדומים	**התכנית**	תנוחה תכנית תיאום תשתיות
נערך	נמר אבו נגמה	05/10/2020	**בקר**
שרטט	נמר אבו נגמה	05/10/2020	**אשר**
תכנית מס'		**ק. מ:** 1:100	**תאריך :** 05/10/2020
תאריך עדכון		שם הקובץ:	T1-TEUM TASHTIOT