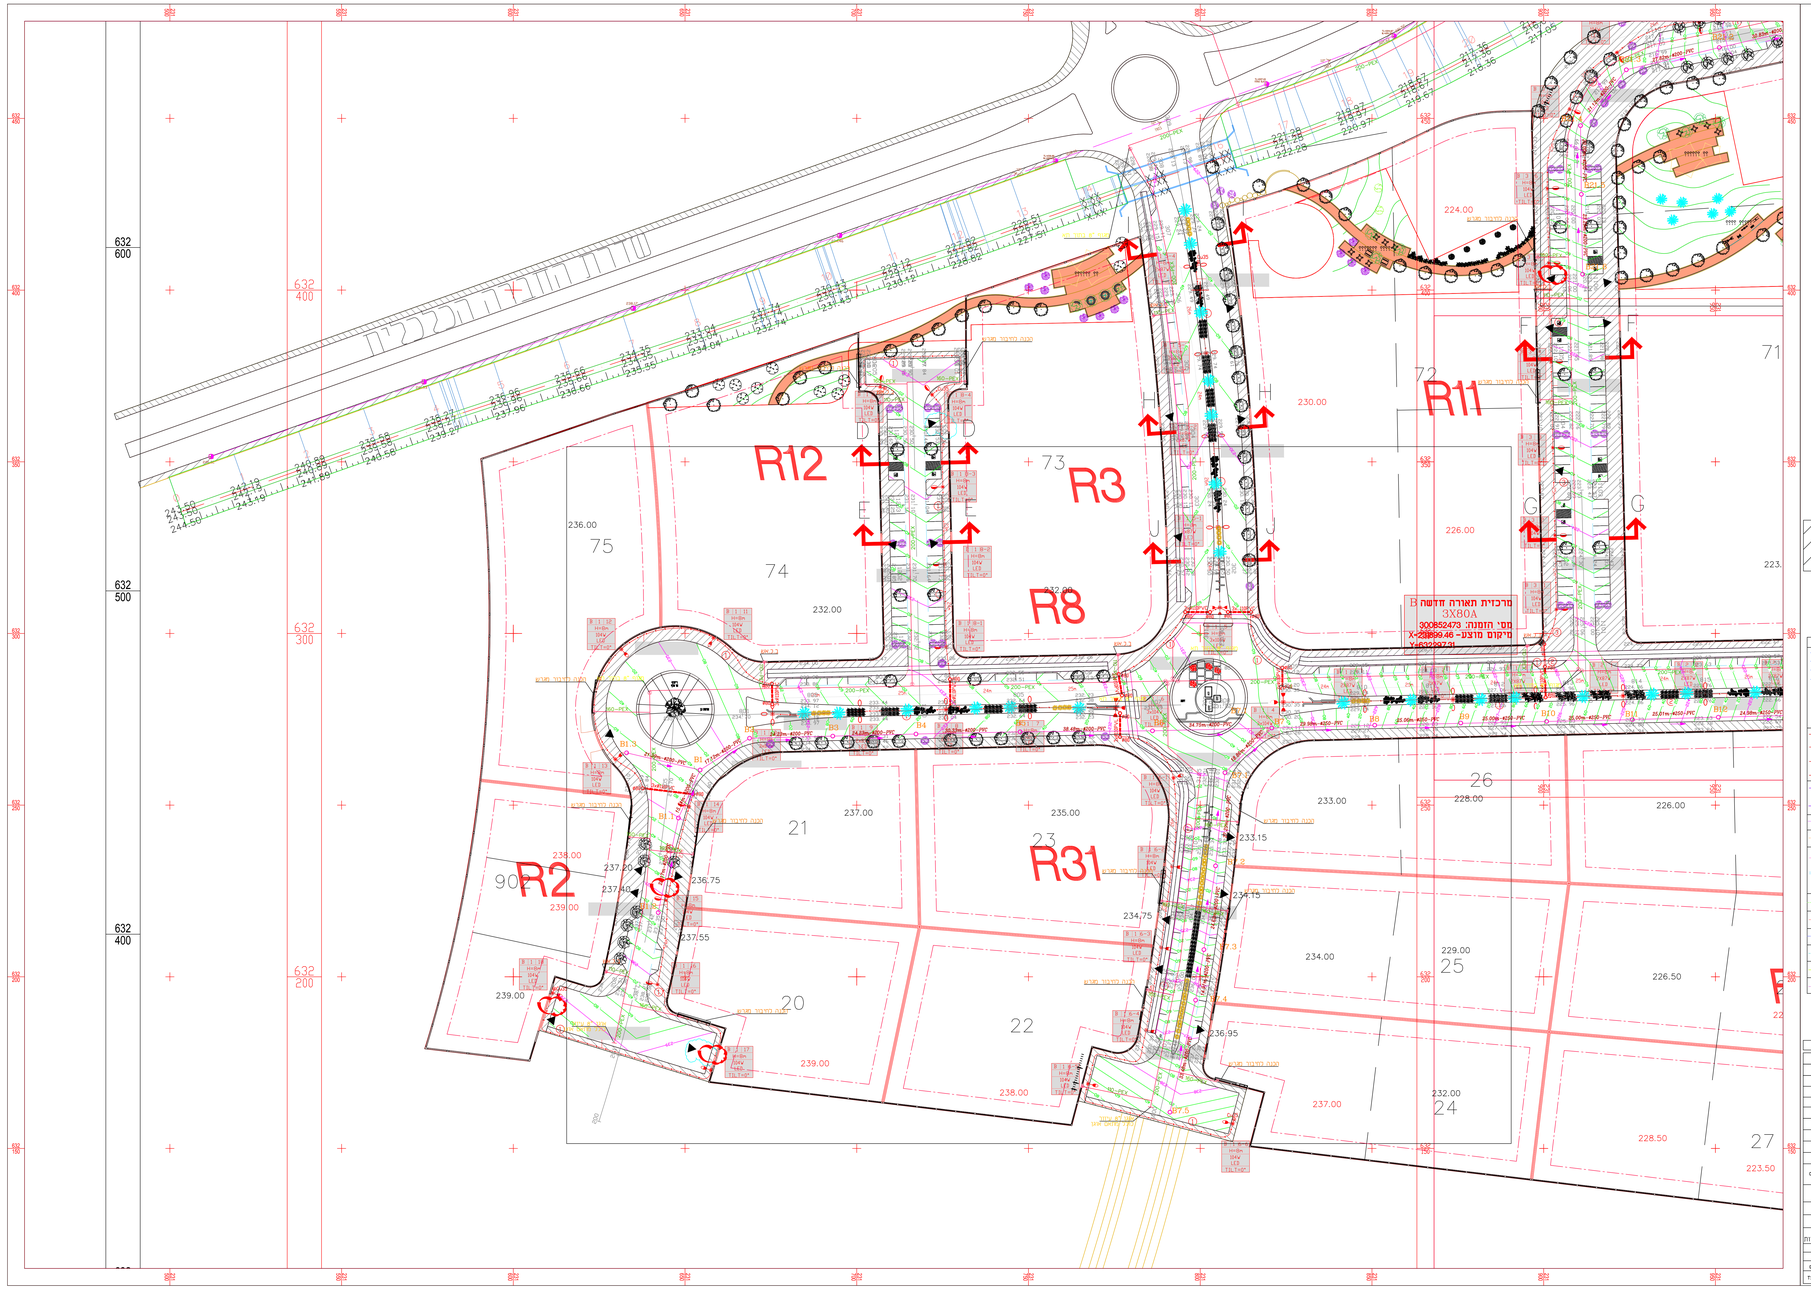

תרשים סביבה קנ"מ 1:25,000

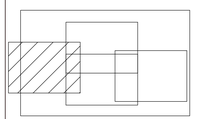

קו מים - לא בינים			
קו מים - לא גבוה			
קו מים - לא נמוך א'			
קו מים - לא נמוך ב'			
מגוף			
מגוף			
ענוד			
בית כיבוי אש			
מד מים			
כבל תאגל לא מתח עליון			
קו רלק מתח גבוה			
קו רלק מתח נמוך			
קו עילי			
מרחב מרק לא שאחת			
כבלי טלפון עילי			
כבלי רמזורים ושלוט			
כבלי תשתית ושלוט			
קו ביוב ושלוט			
קו ניקוז ושלוט			
מלבנים			
קו הטמה			
כבלי סקריטיו (מאבו)			
תקשורת עדכנית			
כבל BELLCOM			
כבל AMERICA			
קו סקוטין			

ליאקמרקציה			
לעיון	לשימוש	לביצוע	לפסיון

תאריך	תמצה	כמות	מתיחה

תאריך	שינויים	מס'	מתיחה

גיליון 5 מתוך 5

אמת עד בע"מ
רח' פיד קבן 33 ירושלים 93458
מלפון 02-5636299 פקס 02-6799904
המלה: amesta@gmail.com

תוכן עבור:

חברה הכלכלית לפיתוח מעלה אדומים

הפרויקט	הרחבת אזור תעשייה דיוור בשטחי אדומים	**התכנית**	תמרור תכנית תאום תשתיות
נערך	מר אבו נסבה 05/10/0500	**בפר**	05/10/0500
שרטט	מר אבו נסבה 05/10/0500	**אשר**	
תכנית מס'		**ק.מ.**	1:500
תאריך עדכון		**שם התכנית**	Tr-TEUM TAXIMTIQT

תאריך : 05/10/0500