
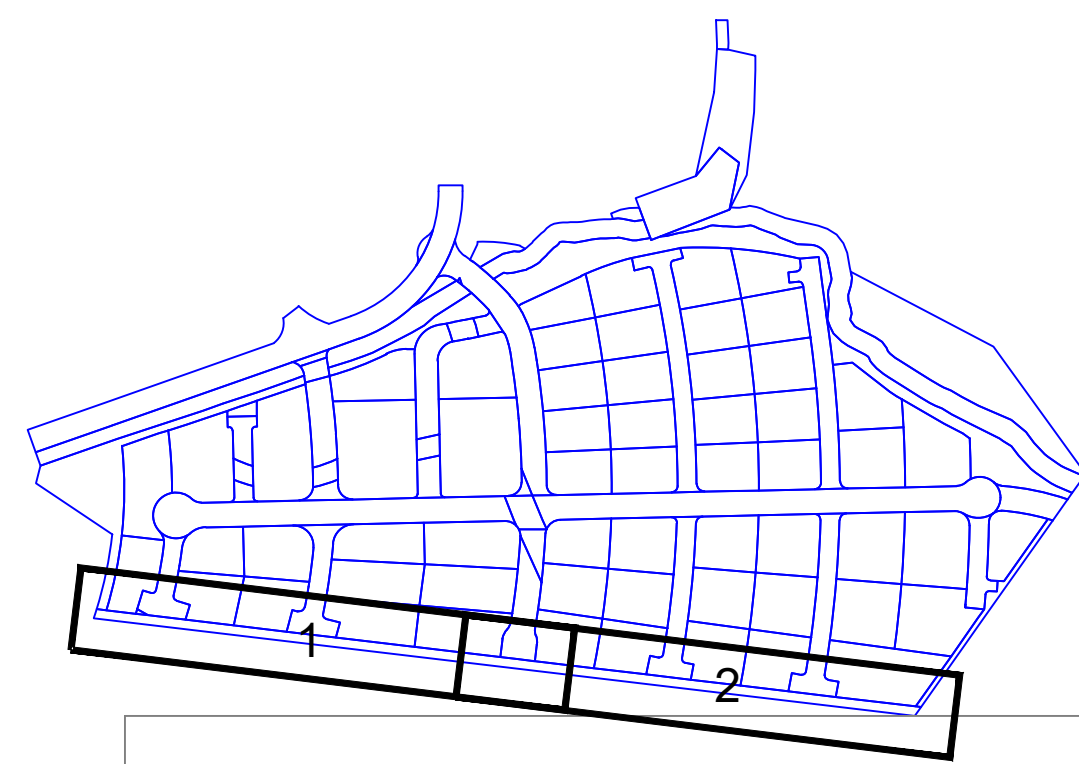


1

2

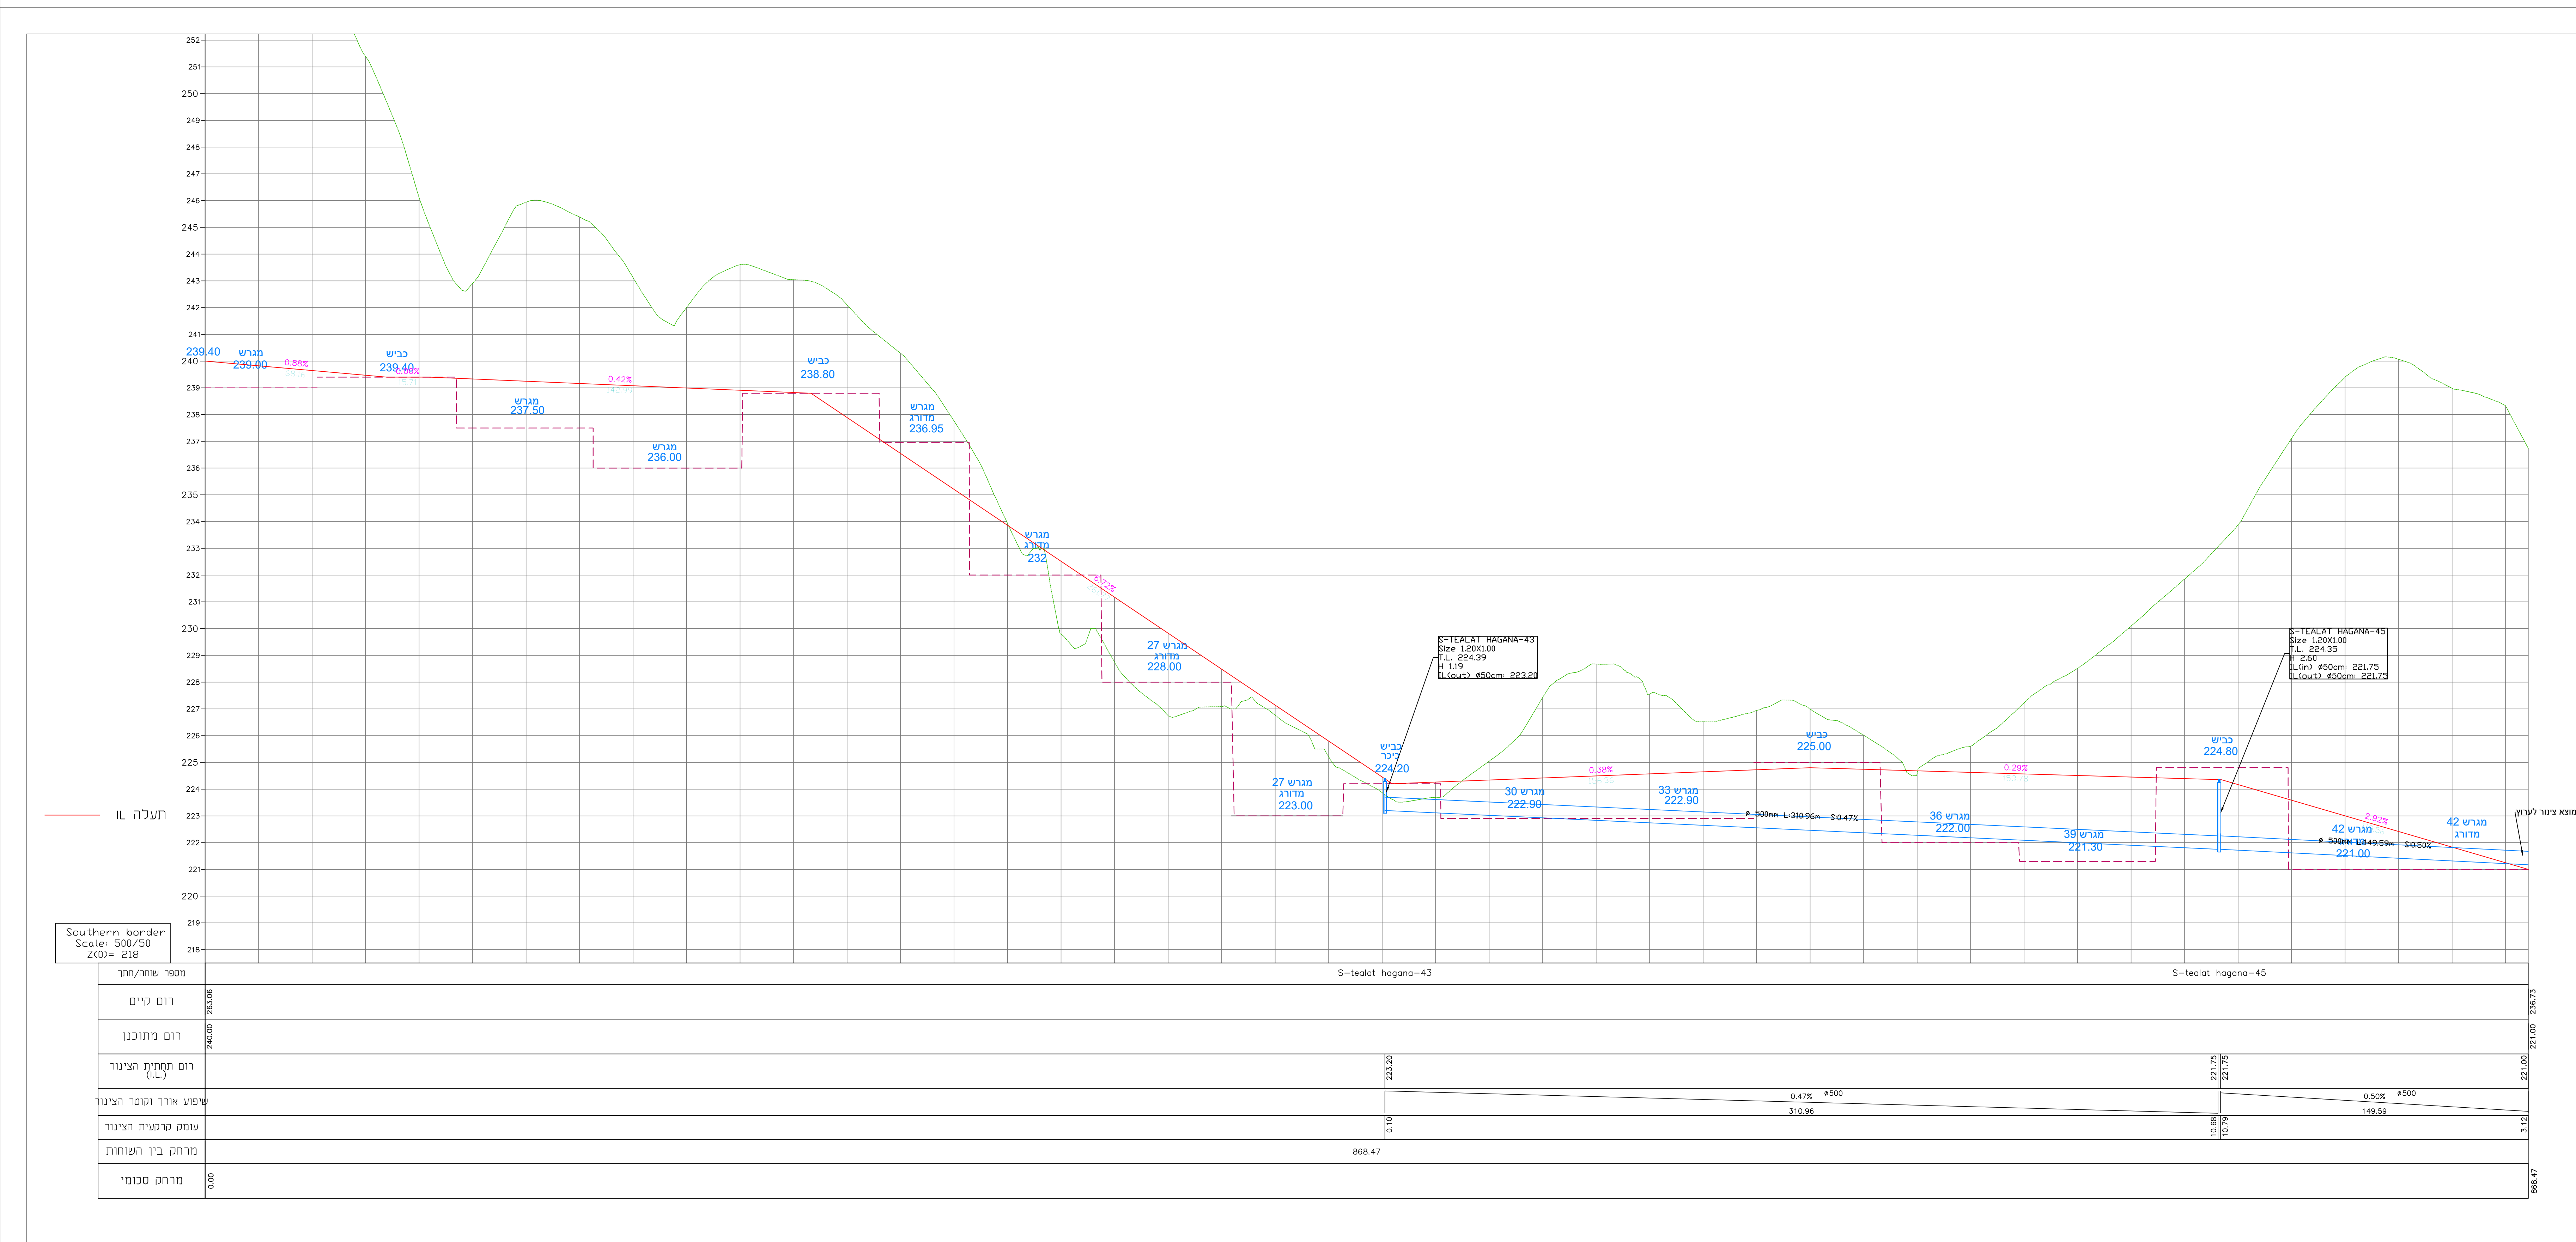

שם: התכנית

אדו"ת מעלה אדומים
תעלת הגנה+צינור. חלק דרומי
1002

מחזור	תאריך	מחזור העדכון	אישור
תכנון	ראשוני (SD)	כללי (PD)	מפורט (DD)
מטרה	לעיון (F)	לאישור (FA)	למכרז (FT)
מחזור	תאריך	תכנון	שיטת
00	06/04/2022	א. דשן	א. במברגר

מס': פרויקט מתכנן 1240
תק"מ: תנוחה 1:500
חומר לאור: 1:1000
SHEET FILE NAME: HYD-1240-MAALE-EDOMIM.DWG
PLOT FILE NAME: HYD-1240-MAALE_EDOMIM-HAGANA-1002-00