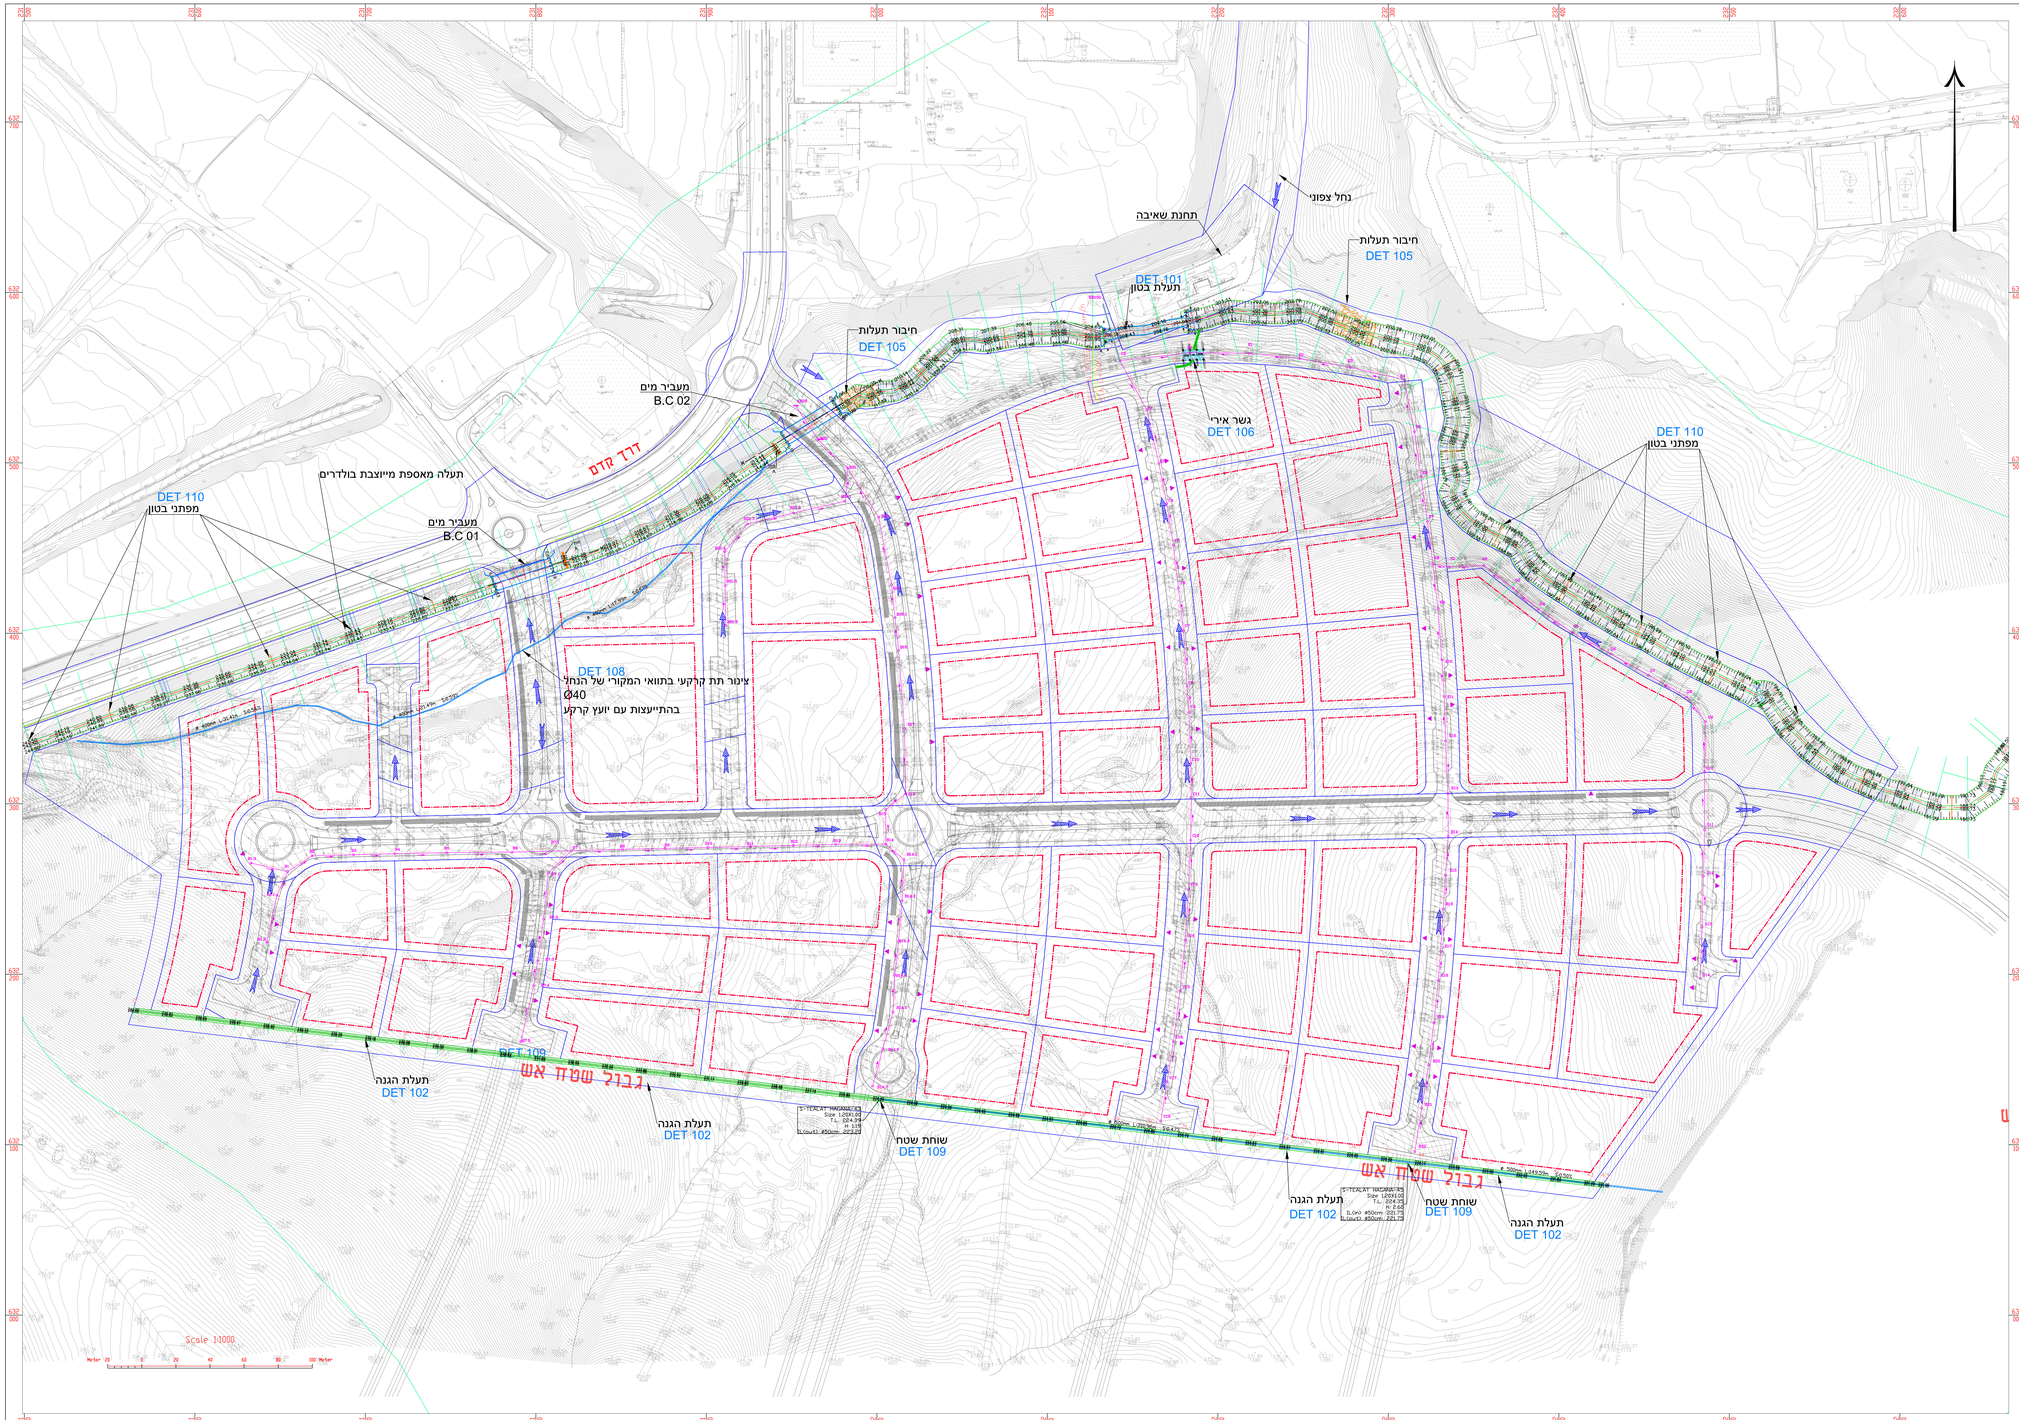

הידרומודול בע"מ
תכנון, ייעוץ ובקרה לתחומי הידרולוגיה וניקוז

שם התכנית:

אזו"ת מעלה אדומים

תכנית 0-תנוחה
1000

מהדורה	תאריך	סוגת העדכון	אישור

תכנון: ראשוני (SD) ○ כללי (PD) ○ מפורט (DD) ●
מטרה: לעיון (FI) ○ לאישור (FA) ○ למכרז (FT) ● לביצוע (FC) ○

מהדורה	תאריך	תכנן	שרטט	אישר
01	06/04/2022	א. דשן		א. במברגר

מס' פרויקט מתכנן: 1240 קנ"מ: 1:1000

שם קובץ הגליון: SHEET FILE NAME: HYD-1240-MAALE-EDOMIM.DWG
שם קובץ ההדפסה: PLOT FILE NAME: HYD-1240-MAALE_EDOMIM-LAYOUT-100-01