

מסגרות

M
00

הערה: המבצע יעביר פרטי ביצוע
מפורטים לאישור האדריכל
לאחר מדידת הפתח באתר

המבצע אחראי למידות ולהתאמתן במקום. בכל מקרה של ספק יש
לפנות ישירות אל משרד האדריכל. אין למדוד בשרטוט. חומרי-גמר
ואביזרי-פרזול יורכבו בבנין רק לאחר אישור דוגמא ע"י האדריכל.

חוברת רשימת

מסגרות

מרכז יום לבעלי מוגבלויות
מעלה אדומים

תאריך

29/Mar/2026

למכרז

העבודה כפופה לרשום במפרט הכללי לעבודות בנין (האוגדן הכחול) והמפרט
המיוחד המצ"ב ולדרישות התקן הישראלי בנושא סוג ועובי הזגוג.
הקבלן המבצע יעביר תוכנית מפורטת של הפריט לאישור האדריכל.

הערות

מסגרות



M
01

הערה: המבצע יעביר פרטי ביצוע מפורטים לאישור האדריכל באחר מדידת הפתח באתר

המבצע אחראי למידות ולהתאמתן במקום. בכל מקרה של ספק יש לפנות ישירות אל משרד האדריכל. אין למדוד בשרטוט. חומרי- גמר ואביזרי-פרזול יורכבו בבנין רק לאחר אישור דוגמא ע"י האדריכל.

חזית

חתך

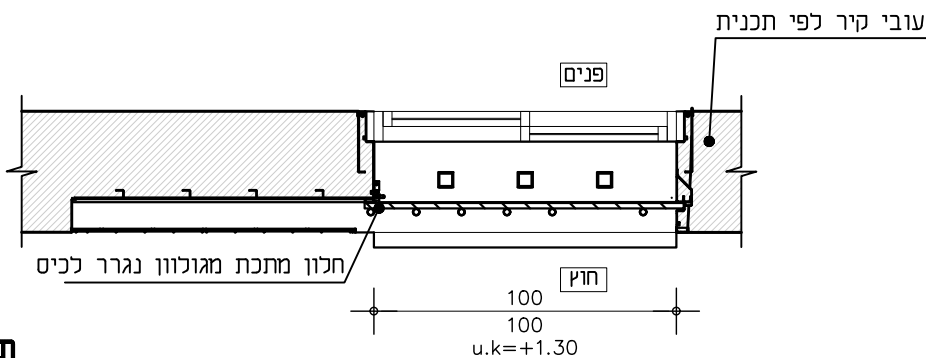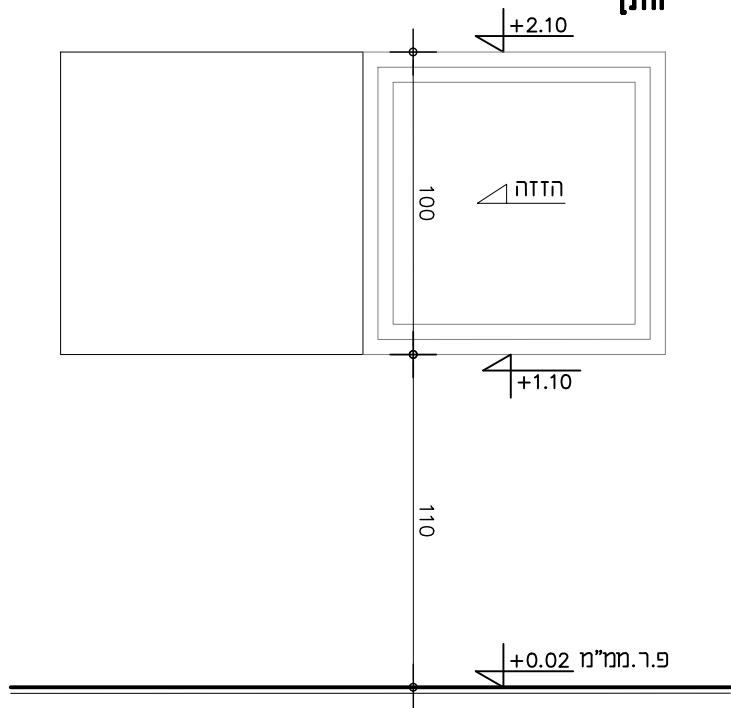

תוכנית

קני"ט 1:25

תאריך
29/Mar/2026

תאריך שינוי

כמות 4

מידה 100x100

מיקום

מ"מ

תאור

חלון הדף רסיסים מוסדי מתאים לדגם דור חדש.
עובי פלדה 24 מ"מ.
כיוון פתיחה ע"פ תוכנית.
מאושר ע"י פקע"ר ומת"י.

למכרז

פירחול

צירים

מנעול

ידית

זכוכית

גמר

הערות

העבודה כפופה לרשום במפרט הכללי לעבודות בנין (האוגדן הכחול) והמפרט המיוחד המצ"ב ולדרישות התקן הישראלי הקבילן המבצע יעביר תוכנית מפורטת של הפריט לאישור האדריכל.

ע"פ תכנית הג"א מאושרת

מסגרות


M
02

הערה: המבצע יעביר פרטי ביצוע
מפורטים לאישור האדריכל
לאחר מדידת הפתח באתר

המבצע אחראי למידות ולהתאמתן במקום. בכל מקרה של ספק יש
לפנות ישירות אל משרד האדריכל. אין למדוד בשרטוט. חומרי- גמר
ואביזרי-פרזול יורכבו בבנין רק לאחר אישור דוגמא ע"י האדריכל.

חזית

חתך

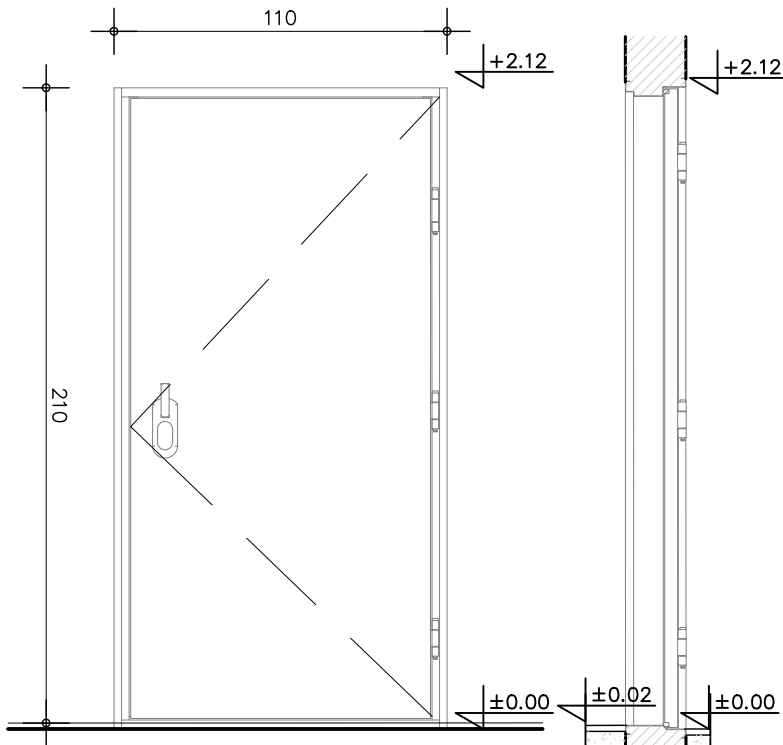

עובי קיר לפי תכנית

תוכנית

קני"מ 1:25

תאריך
29/Mar/2026

תאריך שינוי

כמות 2

מידה 110x210

מיקום

ממ"מ

תאור

דלת הדף מוסדית לממ"מ במסגרות רפואיים
מאושרת ע"י פיקוד העורף למרחב מזגן.
מסגרות ממ"מ ע"פ תקן ישראלי 4422.
הכנה להרכבת דלת עץ פנימית (עובי המשקוף טיח+30 - 35 ס"מ).
כיוון פתיחה עפ"י התכנית.
כולל מגן אצבעות גמיש בצידה החיצוני ומגן אצבעות אלומיניום צבוע בצידה הפנימי.

למכרז

פירזול

צירים

מנעול

ידית

זכוכית

גמר

הערות

אורגינלים מאושרים ע"י פיקוד העורף לממ"ד.

כל אביזרי הפרזול אורגינלים של החברה.

כל אביזרי הפרזול אורגינלים של החברה.

כל אביזרי הפרזול אורגינלים של החברה.

צביעה תעשיתית במפעל בגוון עפ"י בחירת האדריכל.

העבודה כפופה לרשום במפרט הכללי לעבודות בנין (האוגדן הכחול) והמפרט המיוחד המצ"ב ולדרישות התקן הישראלי
הקבלן המבצע יעביר תוכנית מפורטת של הפריט לאישור האדריכל.

ע"פ תכנית הג"א מאושרת

מסגרות


M
03

הערה: המבצע יעביר פרטי ביצוע מפורטים לאישור האדריכל לאחר מדידת הפתח באתר

המבצע אחראי למידות ולהתאמתן במקום. בכל מקרה של ספק יש לפנות ישירות אל משרד האדריכל. אין למדוד בשרטוט. חומרי-גמר ואביזרי-פרזול יורכבו בבנין רק לאחר אישור דוגמא ע"י האדריכל.

חזית

חתך

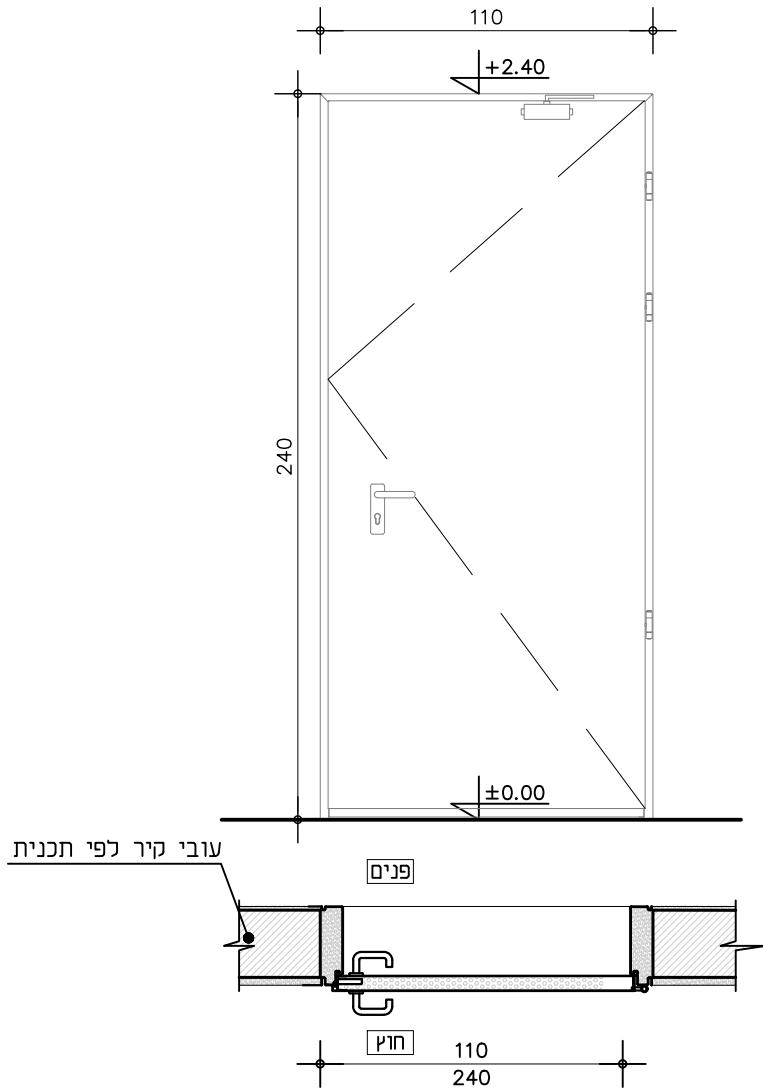

תוכנית

קני"מ 1:25

תאריך
29/Mar/2026

תאריך שינוי

כמות 5

מידה 110x240

מיקום
לפי תכנית

תאור

דלת פלדלת רב בריחית עם משקוף מחוזק לקיר חד כנפית פתיחה צרית. כדוגמת דגם 650 מותאמת למסדות חינוך של חברת "רב בריח" או ש"ע הכוללת: כולל מנגנון ריסון סמוי, כולל סטופר לדלת מותקן ע"ג הקיר, כולל מגן אצבעות גמיש בצידה החיצוני ומגן אצבעות אלומיניום צבוע בצידה הפנימי, כולל מגן רגליים תחתון, גמר צביעה אלקטרוסטטית בגוון לבחירת האדריכל. לרבות מנעול פרפר משני צידי הדלת ושתי ידיות מנוף עשויות נירוסטה. עובי המשקוף 10 ס"מ+טיח כיוון פתיחה עפ"י התכנית.

למכרז

פירזול

צירים

מנעול

ידית

זכוכית

גמר

הערות

העבודה כפופה לרשום במפרט הכללי לעבודות בנין (האוגדן הכחול) והמפרט המיוחד המצ"ב ולדרישות התקן הישראלי בנושא סוג ועובי הזגוג. כל הפרטים והמחברים לפי מפרט קל"ל, אם לא צויין אחרת. הקבלן המבצע יעביר תוכנית מפורטת של הפריט לאישור האדריכל.

מסגרות


M
04

הערה: המבצע יעביר פרטי ביצוע מפורטים לאישור האדריכל לאחר מדידת הפתח באתר

המבצע אחראי למידות ולהתאמתן במקום. בכל מקרה של ספק יש לפנות ישירות אל משרד האדריכל. אין למדוד בשרטוט. חומרי-גמר ואביזרי-פרזול יורכבו בבנין רק לאחר אישור דוגמא ע"י האדריכל.

חזית

חתך

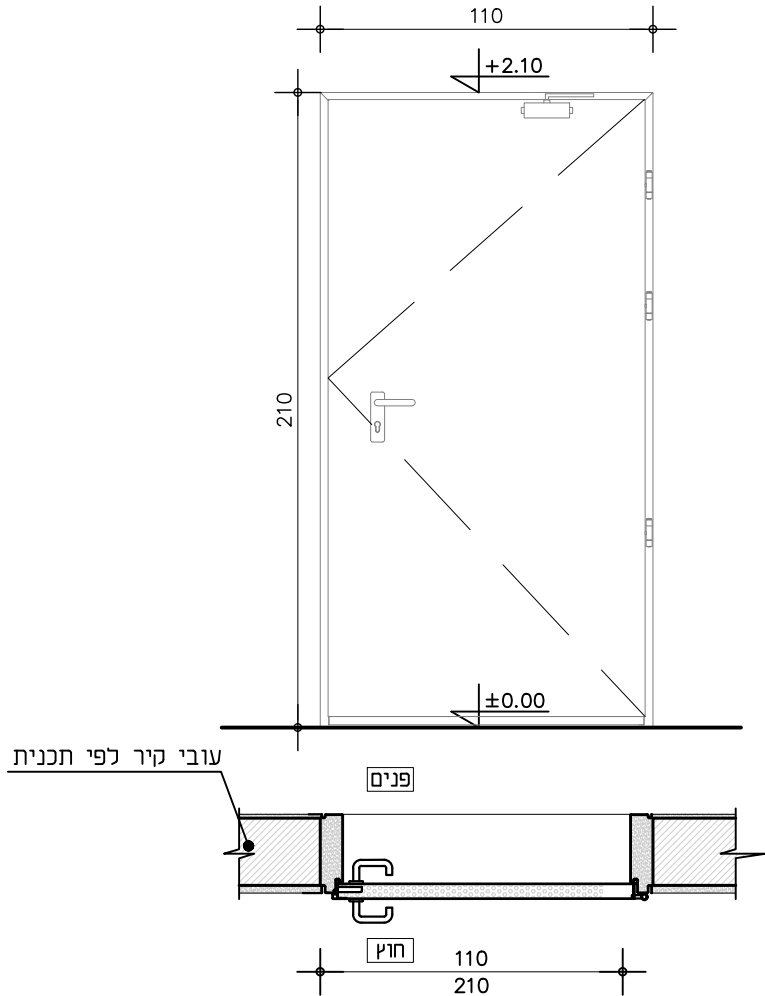

תוכנית

קני"ם 1:25

תאריך
29/Mar/2026

תאריך שינוי

כמות 3

מידה 110x210

מיקום
כניסת ספקים למטבח

תאור

דלת פלדלת רב בריחית עם משקוף מחוזק לקיר חד כנפית פתיחה צרית. כדוגמת דגם 650 מותאמת למסגרות חינוך של חברת "רב בריח" או ש"ע הכוללת: כולל מנגנון ריסון סמוי, כולל סטופר לדלת מותקן ע"ג הקיר, כולל מגן אצבעות גמיש בצידה החיצוני ומגן אצבעות אלומיניום צבוע בצידה הפנימי, כולל מגן רגליים תחתון, גמר צביעה אלקטרוסטטית בגוון לבחירת האדריכל. לרבות מנעול פרפר משני צידי הדלת ושתי ידיות מנוף עשויות נירוסטה. עובי המשקוף 10 ס"מ+טיח כיוון פתיחה עפ"י התכנית.

למכרז

פירזול

צירים

מנעול

ידית

זכוכית

גמר

הערות

העבודה כפופה לרשום במפרט הכללי לעבודות בנין (האוגדן הכחול) והמפרט המיוחד המצ"ב ולדרישות התקן הישראלי בנושא סוג ועובי הזגוג. כל הפרטים והמחברים לפי מפרט קליי, אם לא צויין אחרת. הקבלן המבצע יעביר תוכנית מפורטת של הפריט לאישור האדריכל.

3 צירים מסיביים.

מנעול רב בריח.

מנוף לבחירת האדריכל.

-

ציפוי PVC או צביעה בתנור לבחירת האדריכל.

מסגרות


M
05

הערה: המבצע יעביר פרטי ביצוע
מפורטים לאישור האדריכל
לאחר מדידת הפתח באתר

המבצע אחראי למידות ולהתאמתן במקום. בכל מקרה של ספק יש
לפנות ישירות אל משרד האדריכל. אין למדוד בשרטוט. חומרי- גמר
ואביזרי-פרזול יורכבו בבנין רק לאחר אישור דוגמא ע"י האדריכל.

חזית

חיתך

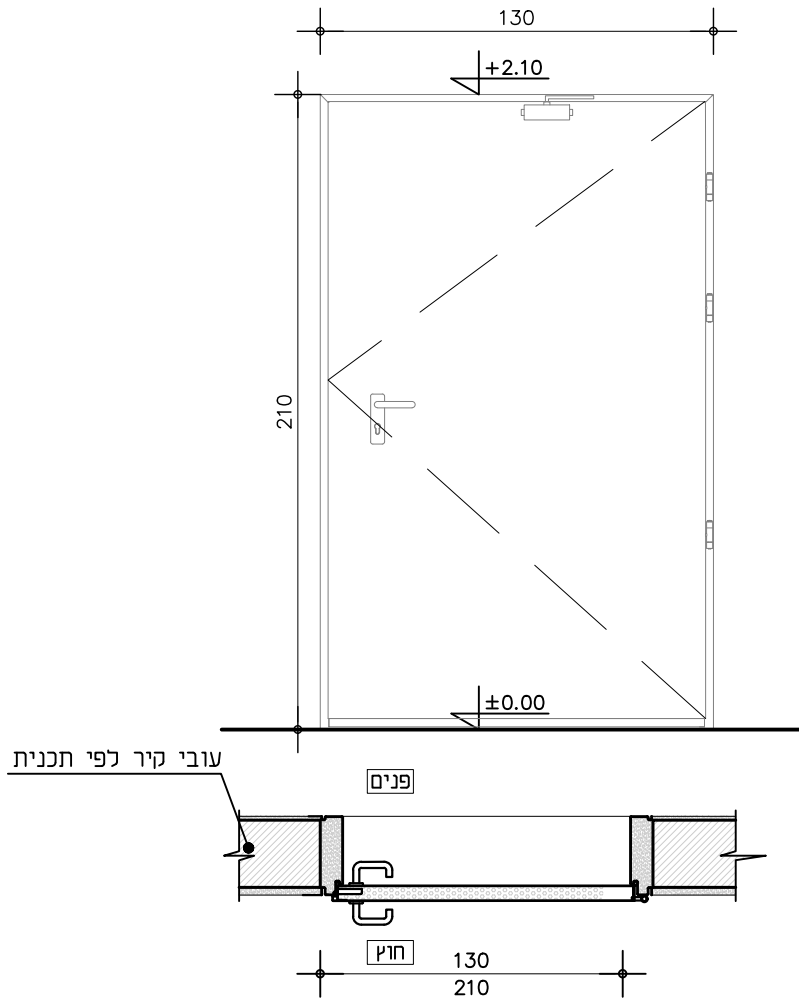

תוכנית

קני"מ 1:25

תאריך
29/Mar/2026

תאריך שינוי

כמות 1

מידה 130x210

מיקום
יציאה משנית

תאור

דלת פלדלת רב בריחית עם משקוף מחוזק לקיר חד כנפית פתיחה צירית.
כדוגמת דגם 650 מותאמת למסגרות חינוך של חברת "רב בריח" או ש"ע הכוללת:
כולל מנגנון ריסון סמוי, כולל סטופר לדלת מותקן ע"ג הקיר, כולל מגן אצבעות גמיש בצידה החיצוני
ומגן אצבעות אלומיניום צבוע בצידה הפנימי, כולל מגן רגליים תחתון, גמר צביעה אלקטרוסטטית בגוון לבחירת האדריכל.
לרבות מנעול פרפר משני צידי הדלת ושתי ידיות מנוף עשויות נירוסטה.
עובי המשקוף 10 ס"מ+טיח
כיוון פתיחה עפ"י התכנית.

למכרז

פירזול

צירים

מנעול

ידית

זכוכית

גמר

הערות

העבודה כפופה לרשום במפרט הכללי לעבודות בנין (האוגדן הכחול) והמפרט המיוחד המצ"ב ולדרישות התקן הישראלי
בנושא סוג ועובי הזגוג. כל הפרטים והמחברים לפי מפרט קל"ל, אם לא צויין אחרת.
הקבלן המבצע יעביר תוכנית מפורטת של הפריט לאישור האדריכל.

מסגרות


M
06

הערה: המבצע יעביר פרטי ביצוע מפורטים לאישור האדריכל לאחר מדידת הפתח באתר

המבצע אחראי למידות ולהתאמתן במקום. בכל מקרה של ספק יש לפנות ישירות אל משרד האדריכל. אין למדוד בשרטוט. חומרי-גמר ואביזרי-פרזול יורכבו בבנין רק לאחר אישור דוגמא ע"י האדריכל.

חזית

חתך

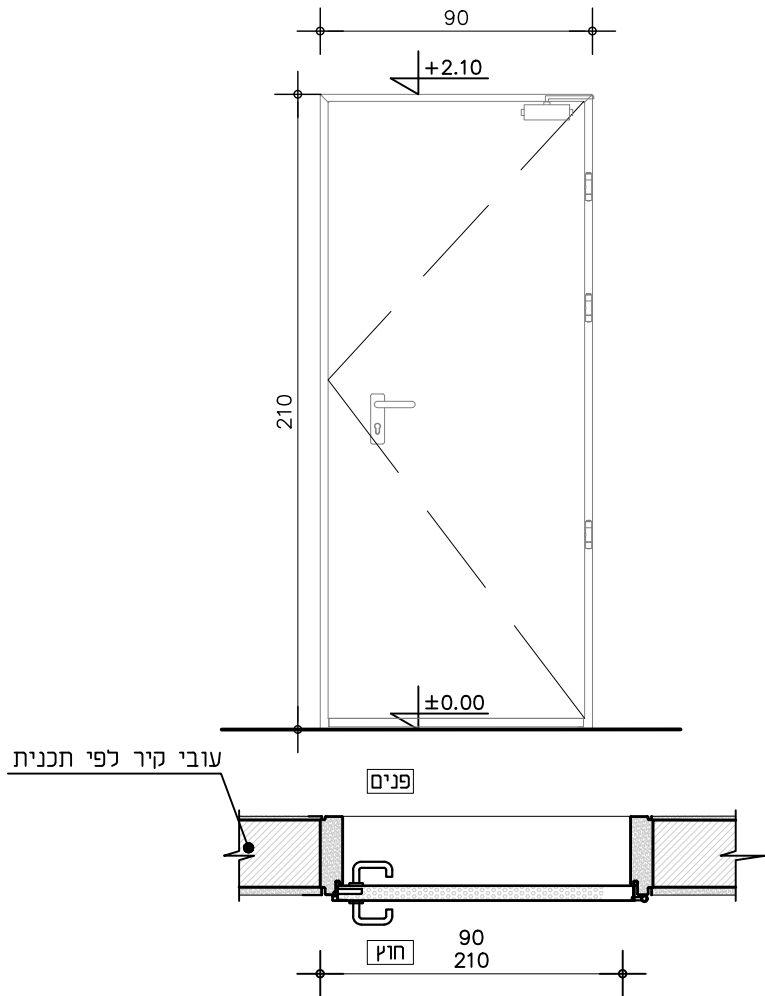

תוכנית

קני"ם 1:25

תאריך
29/Mar/2026

תאריך שינוי

כמות 1

מידה 90x210

מיקום

מטבח

תאור

דלת פלדלת רב בריחית עם משקוף מחוזק לקיר חד כנפית פתיחה צרית. כדוגמת דגם 650 מותאמת למסדות חינוך של חברת "רב בריח" או ש"ע הכוללת: כולל מנגנון ריסון סמוי, כולל סטופר לדלת מותקן ע"ג הקיר, כולל מגן אצבעות גמיש בצידה החיצוני ומגן אצבעות אלומיניום צבוע בצידה הפנימי, כולל מגן רגליים תחתון, גמר צביעה אלקטרוסטטית בגוון לבחירת האדריכל. לרבות מנעול פרפר משני צידי הדלת ושתי ידיות מנוף עשויות נירוסטה. עובי המשקוף 10 ס"מ+טיח כיוון פתיחה עפ"י התכנית.

למכרז

פירזול

צירים

מנעול

ידית

זכוכית

גמר

הערות

ציפוי PVC או צביעה בתנור לבחירת האדריכל.
העבודה כפופה לרשום במפרט הכללי לעבודות בנין (האוגדן הכחול) והמפרט המיוחד המצ"ב ולדרישות התקן הישראלי בנושא סוג ועובי הזגוג. כל הפרטים והמחברים לפי מפרט קל"ל, אם לא צויין אחרת. הקבלן המבצע יעביר תוכנית מפורטת של הפריט לאישור האדריכל.

מסגרות


M
07

הערה: המבצע יעביר פרטי ביצוע
מפורטים לאישור האדריכל
באחר מדידת הפתח באתר

המבצע אחראי למידות ולהתאמתן במקום. בכל מקרה של ספק יש
לפנות ישירות אל משרד האדריכל. אין למדוד בשרטוט. חומרי- גמר
ואביזרי-פרזול יורכבו בבנין רק לאחר אישור דוגמא ע"י האדריכל.

חזית

חתך

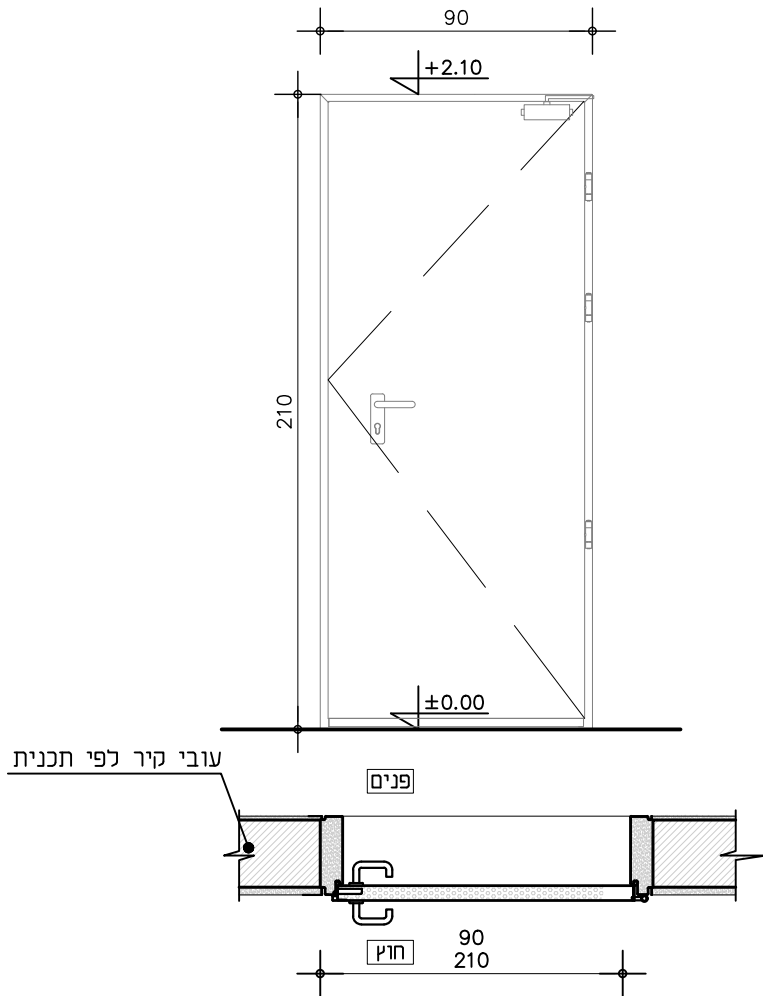

תוכנית

קני"ם 1:25

תאריך
29/Mar/2026

תאריך שינוי

כמות 1

מידה 90x210

מיקום

מחסן

תאור

דלת פלדלת מזגנת אש רב בריחית עם משקוף מחוזק לקיר חד כנפית פתיחה צירית.
כדוגמת דגם 30 FW של חברת "רב בריח" או ש"ע הכוללת:
כולל מנגנון ריסון סמוי, כולל סטופר לדלת מותקן ע"ג הקיר, כולל מגן אצבעות גמיש בצידה החיצוני
ומגן אצבעות אלומיניום צבוע בצידה הפנימי, כולל מגן רגליים תחתון, גמר צביעה אלקטרוסטטית בגוון לבחירת האדריכל.
לרבות מנעול פרפר משני צידי הדלת ושתי ידיות מנוף עשויות נירוסטה.
עובי המשקוף 10 ס"מ+טיח
כיוון פתיחה עפ"י התכנית.

למכרז

פירזול

צירים

מנעול

ידית

זכוכית

גמר

הערות

העבודה כפופה לרשום במפרט הכללי לעבודות בנין (האוגדן הכחול) והמפרט המיוחד המצ"ב ולדרישות התקן הישראלי
בנושא סוג ועובי הזגוג. כל הפרטים והמחברים לפי מפרט קליק, אם לא צויין אחרת.
הקבלן המבצע יעביר תוכנית מפורטת של הפריט לאישור האדריכל.

מסגרות



M
08

הערה: המבצע יעביר פרטי ביצוע
מפורטים לאישור האדריכל
באחר מדידת הפתח באתר

המבצע אחראי למידות ולהתאמתן במקום. בכל מקרה של ספק יש
לפנות ישירות אל משרד האדריכל. אין למדוד בשרטוט. חומרי- גמר
ואביזרי-פרזול יורכבו בבנין רק לאחר אישור דוגמא ע"י האדריכל.

חזית

חתך

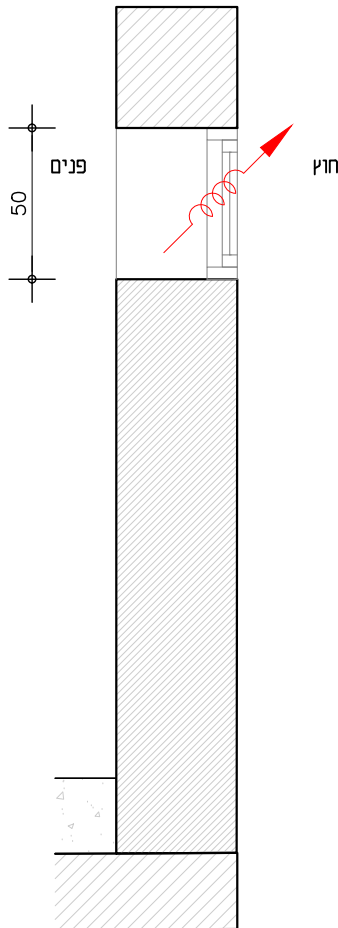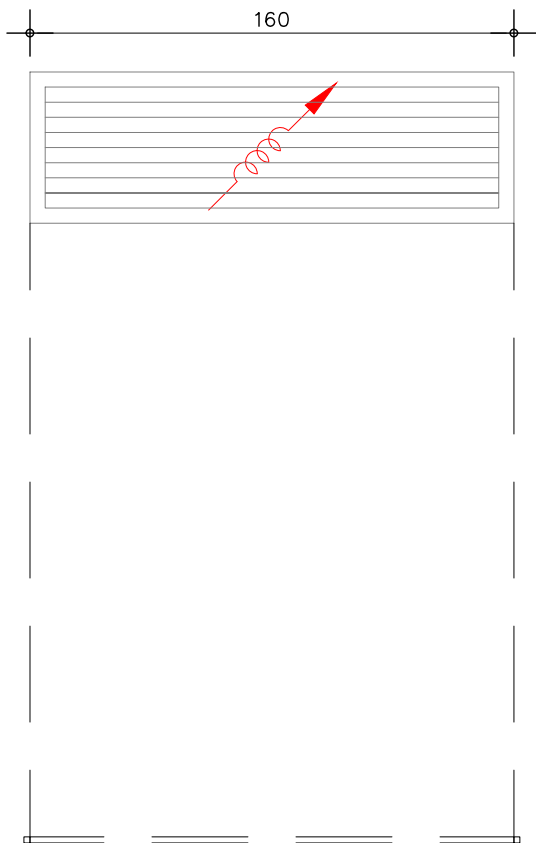

תוכנית

קני"ט 1:25

תאריך
29/Mar/2026

תאריך שינוי

כמות 01

מידה 160x50

מיקום ראה לפי תוכנית

תאור

תעלת שחרור עשן עשויה פח מגולוון לרבות זוויות וכל המחברים הנדרשים
כולל שני תריסי רפפה מאלומיניום בגמר צבע בתנור בגוון לבחירת האדריכל
תריס רפפה קירי בקצה יציאת התעלה מעוגן לקיר בטון כולל מסגרות.
תריס רפפה תקרתי במוצא התעלה מעוגן לתקרה מונמכת כולל מסגרות.

למכרז

פירחול
צירים
מנעול
ידית

זכוכית

גמר

הערות

העבודה כפופה לרשום במפרט הכללי לעבודות בנין (האוגדן הכחול) והמפרט המיוחד המצ"ב ולדרישות התקן הישראלי
בנושא סוג ועובי הזגוג. כל הפרטים והמחברים לפי מפרט קליר, אם לא צויין אחרת.
הקבלן המבצע יעביר תוכנית מפורטת של הפריט לאישור האדריכל.

מסגרות


M
09

הערה: המבצע יעביר פרטי ביצוע
מפורטים לאישור האדריכל
באחר מדידת הפתח באתר

המבצע אחראי למידות ולהתאמתן במקום. בכל מקרה של ספק יש
לפנות ישירות אל משרד האדריכל. אין למדוד בשרטוט. חומרי- גמר
ואביזרי-פרזול יורכבו בבנין רק לאחר אישור דוגמא ע"י האדריכל.

חזית

חתך

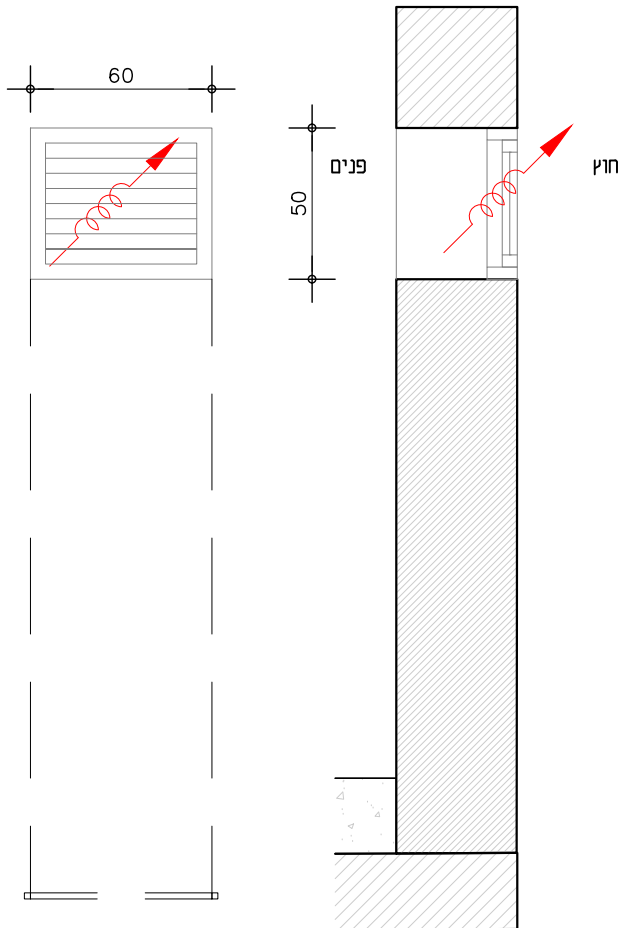

תוכנית

קני"ט 1:25

תאריך
29/Mar/2026

תאריך שינוי

כמות 01

מידה 60x50

מיקום ראה לפי תוכנית

תאור

תעלת שחרור עשן עשויה פח מגולוון לרבות זוויות וכל המחברים הנדרשים
כולל שני תריסי רפפה מאלומיניום בגמר צבע בתנור בגוון לבחירת האדריכל
תריס רפפה קירי בקצה יציאת התעלה מעוגן לקיר בטון כולל מסגרות.
תריס רפפה תקרתי במוצא התעלה מעוגן לתקרה מזנמכת כולל מסגרות.

למכרז

פירחול
צירים
מנעול
ידית

זכוכית

גמר

הערות

העבודה כפופה לרשום במפרט הכללי לעבודות בנין (האוגדן הכחול) והמפרט המיוחד המצ"ב ולדרישות התקן הישראלי
בנושא סוג ועובי הזגוג. כל הפרטים והמחברים לפי מפרט קליר, אם לא צויין אחרת.
הקבלן המבצע יעביר תוכנית מפורטת של הפריט לאישור האדריכל.

מסגרות



M
10

הערה: המבצע יעביר פרטי ביצוע
מפורטים לאישור האדריכל
באחר מדידת הפתח באתר

המבצע אחראי למידות ולהתאמתן במקום. בכל מקרה של ספק יש
לפנות ישירות אל משרד האדריכל. אין למדוד בשרטוט. חומרי- גמר
ואביזרי-פרזול יורכבו בבנין רק לאחר אישור דוגמא ע"י האדריכל.

חזית

חתך

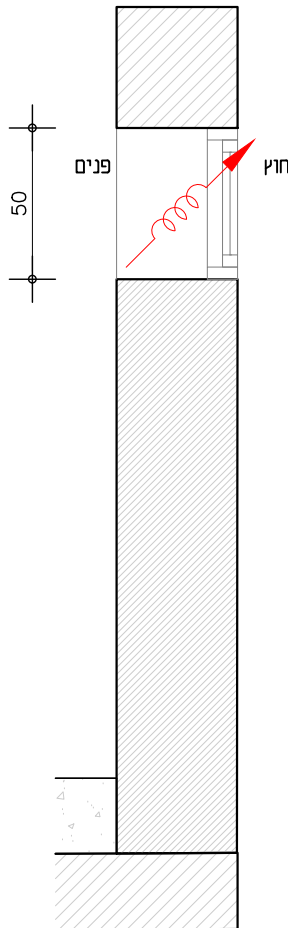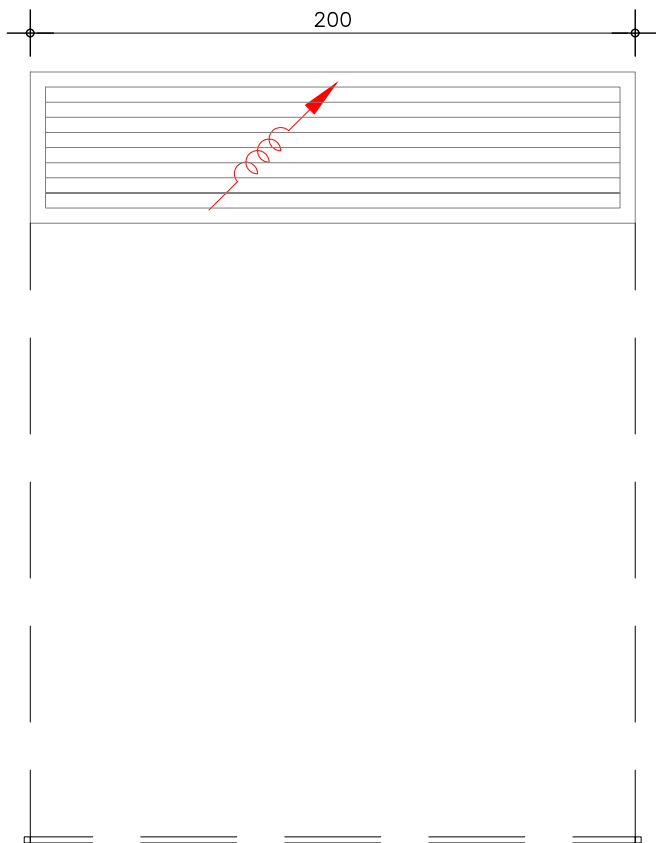

תוכנית

קני"ט 1:25

תאריך
29/Mar/2026

תאריך שינוי

כמות 01

מידה 200x50

מיקום ראה לפי תוכנית

תאור

תעלת שחרור עשן עשויה פח מגולוון לרבות זוויות וכל המחברים הנדרשים
כולל שני תריסי רפפה מאלומיניום בגמר צבע בתנור בגוון לבחירת האדריכל
תריס רפפה קירי בקצה יציאת התעלה מעוגן לקיר בטון כולל מסגרות.
תריס רפפה תקרתי במוצא התעלה מעוגן לתקרה מונמכת כולל מסגרות.

למכרז

פירחול
צירים
מנעול
ידית

זכוכית

גמר

הערות

העבודה כפופה לרשום במפרט הכללי לעבודות בנין (האוגדן הכחול) והמפרט המיוחד המצ"ב ולדרישות התקן הישראלי
בנושא סוג ועובי הזגוג. כל הפרטים והמחברים לפי מפרט קליר, אם לא צויין אחרת.
הקבלן המבצע יעביר תוכנית מפורטת של הפריט לאישור האדריכל.

מסגרות


M
11

הערה: המבצע יעביר פרטי ביצוע
מפורטים לאישור האדריכל
באחר מדידת הפתח באתר


המבצע אחראי למידות ולהתאמתן במקום. בכל מקרה של ספק יש
לפנות ישירות אל משרד האדריכל. אין למדוד בשרטוט. חומרי- גמר
ואביזרי-פרזול יורכבו בבנין רק לאחר אישור דוגמא ע"י האדריכל.

חזית

חתך

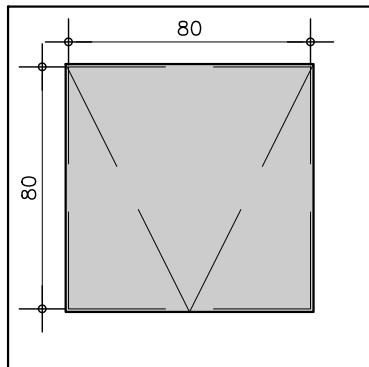

חץ

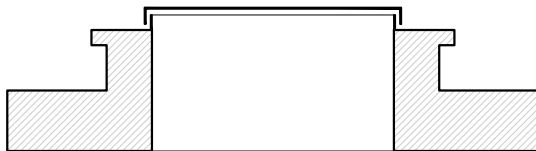

פנים

תוכנית

קני"ט 1:25

תאריך
29/Mar/2026

תאריך שינוי

כמות 01

מידה 80x80

מיקום גג

תאור

· דלת יציאה לגג מאלומיניום בעלת בידוד אקוסטי ובוכנה לפתיחה קלה
· לרבות כל אביזרי ההתקנה הנדרשים
· של חברת "פרגולנד" או ש"ע

למכרז

פירחול
צירים
מנעול
ידית

זכוכית

גמר

הערות

העבודה כפופה לרשום במפרט הכללי לעבודות בנין (האוגדן הכחול) והמפרט המיוחד המצ"ב ולדרישות התקן הישראלי
בנושא סוג ועובי הזגוג. כל הפרטים והמחברים לפי מפרט קליר, אם לא צויין אחרת.
הקבלן המבצע יעביר תוכנית מפורטת של הפריט לאישור האדריכל.

הערה: המבצע יעביר פרטי ביצוע מפורטים לאישור האדריכל באחר מדידת הפתח באתר המבצע אחראי למידות ולהתאמתן במקום. בכל מקרה של ספק יש לפנות ישירות אל משרד האדריכל. אין למדוד בשרטוט. חומרי- גמר ואביזרי-פרזול יורכבו בבנין רק לאחר אישור דוגמא ע"י האדריכל.		מסגרות M12	
חזית 425 50 חתך			
תוכנית		קני"מ 1:25	
		תאריך 29/Mar/2026	
		תאריך שינוי	
		כמות 01	
		מידה	
		מיקום חצר שירות	
סולם עליה לגג ללא כלוב של חברת "רבדיון" או ש"ע		תאור	
		למכרז	
		פירוול צירים	
		מנעול	
		ידית	
		זכוכית	
		גמר	
העבודה כפופה לרשום במפרט הכללי לעבודות בנין (האוגדן הכחול) והמפרט המיוחד המצ"ב ולדרישות התקן הישראלי בנושא סוג ועובי הזגוג. כל הפרטים והמחברים לפי מפרט קליל, אם לא צויין אחרת. הקבלן המבצע יעביר תוכנית מפורטת של הפריט לאישור האדריכל.		הערות	

מסגרות

M
13

הערה: המבצע יעביר פרטי ביצוע מפורטים לאישור האדריכל לאחר מדידת הפתח באתר

המבצע אחראי למידות ולהתאמתן במקום. בכל מקרה של ספק יש לפנות ישירות אל משרד האדריכל. אין למדוד בשרטוט. חומרי-גמר ואביזרי-פרזול יורכבו בבנין רק לאחר אישור דוגמא ע"י האדריכל.

חזית

חתך

גובה לפי תוכנית




לפי אישור הג"א

טיח פנים למרחבים מזגנים

פנים

עובי קיר לפי תכנית

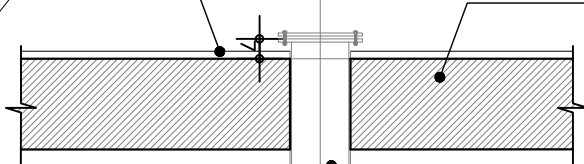

תוכנית

חץ

רשת צבועה

קני"ם

1:25

תאריך

29/Mar/2026

תאריך שינוי

כמות

1

מידה

ø4"

מיקום

ממ"מ
ראה לפי תוכנית

תאור

מעבר מזדולרי MCT 4"
כולל כל האביזרים ע"פ מפרט הג"א.
מסגרות ממ"מ ע"פ תקן ישראלי 4422.
כולל כל האביזרים הנדרשים ע"פ תכנית מאושר ע"י פקע"ר

למכרז

פירחול

צירים

מנעול

ידית

זכוכית

גמר

צבע טמבור פוליאר ב-2 שכבות ע"ג צבע יסוד לפלדה מגולוונת.

הערות

העבודה כפופה לרשום במפרט הכללי לעבודות בנין (האוגדן הכחול) והמפרט המיוחד המצ"ב ולדרישות התקן הישראלי הקבלן המבצע יעביר תוכנית מפורטת של הפריט לאישור האדריכל.

עפ"י הנחיות הג"א

מסגרות

M
14


הערה: המבצע יעביר פרטי ביצוע
מפורטים לאישור האדריכל
באחר מדידת הפתח באתר

המבצע אחראי למידות ולהתאמתן במקום. בכל מקרה של ספק יש
לפנות ישירות אל משרד האדריכל. אין למדוד בשרטוט. חומרי- גמר
ואביזרי-פרזול יורכבו בבנין רק לאחר אישור דוגמא ע"י האדריכל.

חזית

חתך

גובה לפי תוכנית

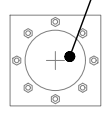


לפי אישור הג"א

טיח פנים למרחבים מזגנים

פנים

עובי קיר לפי תכנית

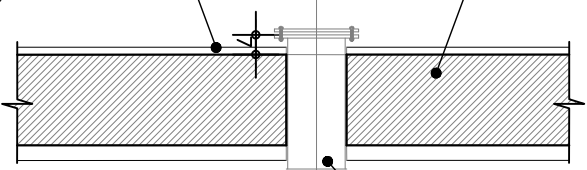

תוכנית

רשת צבועה

חוצץ

קני"מ 1:25

תאריך
29/Mar/2026

תאריך שינוי

כמות 2

מידה 4" Ø

מיקום ממ"מ
ראה לפי תוכנית

תאור

. צינור אורזור מפלדה קוטר 4" למיזוג אוויר כולל התקן עומר.
. כולל כל האביזרים ע"פ מפרט הג"א.
. מסגרות ממ"מ ע"פ תקן ישראלי 4422.
. כולל כל האביזרים הנדרשים ע"פ תכנית מאושר ע"י פקע"ר

למכרז

פירזול

צירים

מנעול

ידית

זכוכית

גמר

הערות

. צבע טמבור פוליאור ב-2 שכבות ע"ג צבע יסוד לפלדה מגולוונת.

העבודה כפופה לרשום במפרט הכללי לעבודות בנין (האוגדן הכחול) והמפרט המיוחד המצ"ב ולדרישות התקן הישראלי
הקבלן המבצע יעביר תוכנית מפורטת של הפריט לאישור האדריכל.

עפ"י הנחיות הג"א

מסגרות

M
15

הערה: המבצע יעביר פרטי ביצוע
מפורטים לאישור האדריכל
באחר מדידת הפתח באתר

המבצע אחראי למידות ולהתאמתן במקום. בכל מקרה של ספק יש
לפנות ישירות אל משרד האדריכל. אין למדוד בשרטוט. חומרי- גמר
ואביזרי-פרזול יורכבו בבנין רק לאחר אישור דוגמא ע"י האדריכל.

חזית

חתך

גובה לפי תוכנית




לפי אישור הג"א

טיח פנים למרחבים מוגנים

פנים

עובי קיר לפי תכנית

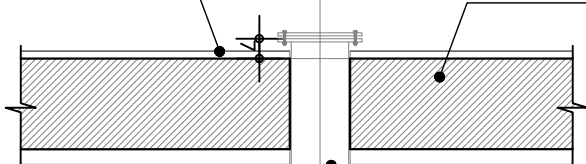

תוכנית

קני"ם 1:25

תאריך

29/Mar/2026

תאריך שינוי

כמות 5

מידה $\varnothing 8"$

מיקום ממ"מ
ראה לפי תוכנית

תאור

צינור אוורור מפלדה קוטר 8 " לכניסת אוויר.
כולל כל האביזרים ע"פ מפרט הג"א.
מסגרות ממ"מ ע"פ תקן ישראלי 4422.
כולל כל האביזרים הנדרשים ע"פ תכנית מאושר ע"י פקע"ר

למכרז

פירחול
צירים
מנעול
ידית

זכוכית

גמר

חערות

צבע טמבור פוליארור ב-2 שכבות ע"ג צבע יסוד לפלדה מגולוונת.

העבודה כפופה לרשום במפרט הכללי לעבודות בנין (האוגדן הכחול) והמפרט המיוחד המצ"ב ולדרישות התקן הישראלי
הקבלן המבצע יעביר תוכנית מפורטת של הפריט לאישור האדריכל.

עפ"י הנחיות הג"א

מסגרות

M
16

הערה: המבצע יעביר פרטי ביצוע
מפורטים לאישור האדריכל
באחר מדידת הפתח באתר

המבצע אחראי למידות ולהתאמתן במקום. בכל מקרה של ספק יש
לפנות ישירות אל משרד האדריכל. אין למדוד בשרטוט. חומרי- גמר
ואביזרי-פרזול יורכבו בבנין רק לאחר אישור דוגמא ע"י האדריכל.

חזית

חתך

גובה לפי תוכנית




לפי אישור הג"א

טיח פנים למרחבים מזגנים

פנים

עובי קיר לפי תכנית

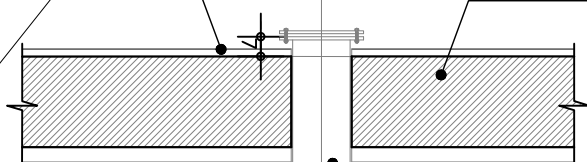

תוכנית

חוצץ

רשת צבועה

תאור

צינור אוורור מפלדה קוטר 8" ליציאת אוויר.
כולל כל האביזרים ע"פ מפרט הג"א.
מסגרות ממ"מ ע"פ תקן ישראלי 4422.
כולל כל האביזרים הנדרשים ע"פ תכנית מאושר ע"י פקע"ר

למכרז

פירחול
צירים
מנעול
ידית

זכוכית

גמר

הערות

צבע טמבור פוליאור ב-2 שכבות ע"ג צבע יסוד לפלדה מגולוונת.

העבודה כפופה לרשום במפרט הכללי לעבודות בנין (האוגדן הכחול) והמפרט המיוחד המצ"ב ולדרישות התקן הישראלי
הקבלן המבצע יעביר תוכנית מפורטת של הפריט לאישור האדריכל.

עפ"י הנחיות הג"א

מסגרות

M
17

הערה: המבצע יעביר פרטי ביצוע
מפורטים לאישור האדריכל
באחר מדידת הפתח באתר

המבצע אחראי למידות ולהתאמתן במקום. בכל מקרה של ספק יש
לפנות ישירות אל משרד האדריכל. אין למדוד בשרטוט. חומרי- גמר
ואביזרי-פרזול יורכבו בבנין רק לאחר אישור דוגמא ע"י האדריכל.

חזית

חתך

גובה לפי תוכנית




לפי אישור הג"א

טיח פנים למרחבים מזגנים

פנים

עובי קיר לפי תכנית

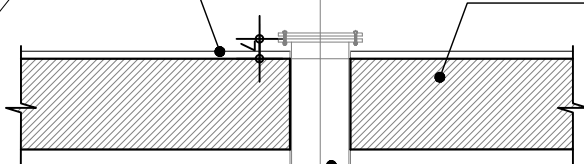

תוכנית

חץ

רשת צבועה

קני"ם

1:25

תאריך

29/Mar/2026

תאריך שינוי

3

כמות

8"

מידה

מיקום

ממ"מ
ראה לפי תוכנית

תאור

מעבר מזדולרי MCT 8"
כולל כל האביזרים ע"פ מפרט הג"א.
מסגרות ממ"מ ע"פ תקן ישראלי 4422.
כולל כל האביזרים הנדרשים ע"פ תכנית מאושר ע"י פקע"ר

למכרז

פירחול

צירים

מנעול

ידית

זכוכית

גמר

צבע טמבור פוליאר ב-2 שכבות ע"ג צבע יסוד לפלדה מגולוונת.

הערות

העבודה כפופה לרשום במפרט הכללי לעבודות בנין (האוגדן הכחול) והמפרט המיוחד המצ"ב ולדרישות התקן הישראלי
הקבלן המבצע יעביר תוכנית מפורטת של הפריט לאישור האדריכל.

עפ"י הנחיות הג"א

מסגרות


M
18

הערה: המבצע יעביר פרטי ביצוע
מפורטים לאישור האדריכל
באחר מדידת הפתח באתר

המבצע אחראי למידות ולהתאמתן במקום. בכל מקרה של ספק יש
לפנות ישירות אל משרד האדריכל. אין למדוד בשרטוט. חומרי- גמר
ואביזרי-פרזול יורכבו בבנין רק לאחר אישור דוגמא ע"י האדריכל.

חזית

חתך

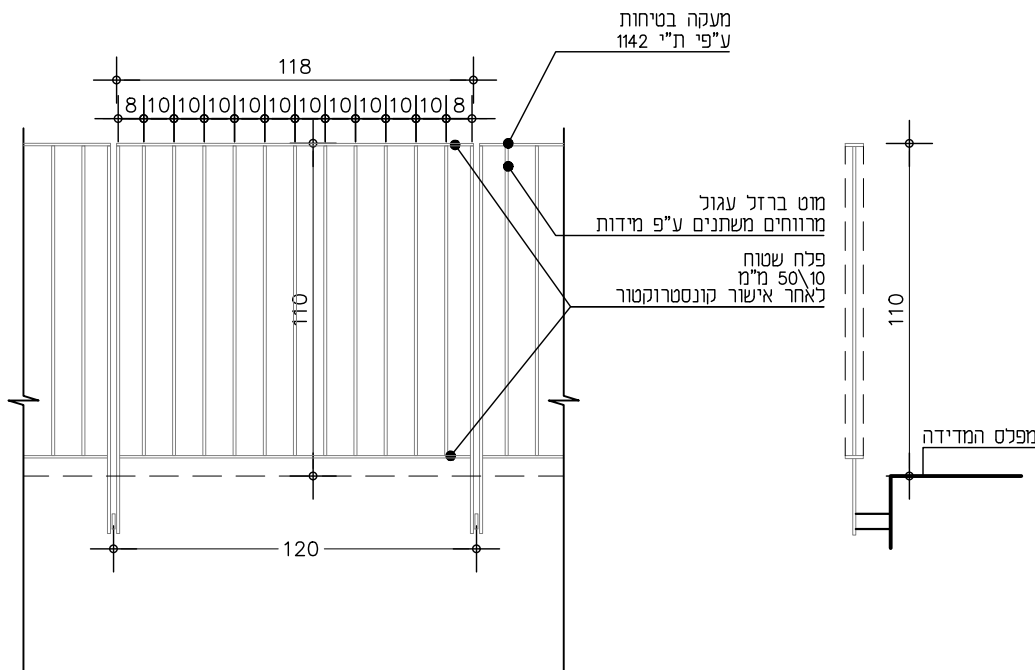

תוכנית

קני"ם 1:25

תאריך
29/Mar/2026

תאריך שינוי

כמות לפי תכנית

מידה לפי תכנית

מיקום לפי תכנית

תאור

מעקה ברזל בנוי מפלחים שטוחים למלביני פלדה שטוחים, צבע בתנור לבחירת האדריכל.
מעוגן למדרגות\קיר\דופן קיר\מדרגות פלדה\מעקה בנוי
מידות סופיות ילקחו מהשטח.
תכנון ביצוע ע"י הקבלן.

למכרז

פירחול צירים

מנעול

ידית

זכוכית


גמר

צביעה תעשיתית במפעל בגוון עפ"י בחירת האדריכל.

הערות

העבודה כפופה לרשום במפרט הכללי לעבודות בנין (האוגדן הכחול) והמפרט המיוחד המצ"ב ולדרישות התקן הישראלי
בנושא סוג ועובי הזגוג. כל הפרטים והמחברים לפי מפרט קליי, אם לא צויין אחרת.
הקבלן המבצע יעביר תוכנית מפורטת של הפריט לאישור האדריכל.

הערה: המבצע יעביר פרטי ביצוע מפורטים לאישור האדריכל ב־אחר מדידת הפתח באתר		מסגרות	
		M19	
חזית		חיתך	
תוכנית			
		קנ"ט1:25	
		תאריך29/Mar/2026	
		תאריך שינוי	
		כמות1	
		מידח685*205	
		מיקוםלפי תכנית	
		תאור · סבכת אלומיניום כולל 4 דלתות עשויים מפרופילים מלבניים במידות 40 מ"מ צבע בתנור לבחירת האדריכל · מידות סופיות ילקחו מהשטח. · תכנון ביצוע ע"י הקבלן. · כדוגמאת דגם צף קלאסי 40/20 של חברת סנפיר	
		למכרז	
		פירזול	צירים
			מונעול
			ידית
		זכוכית	
		גמר	
		הערות	

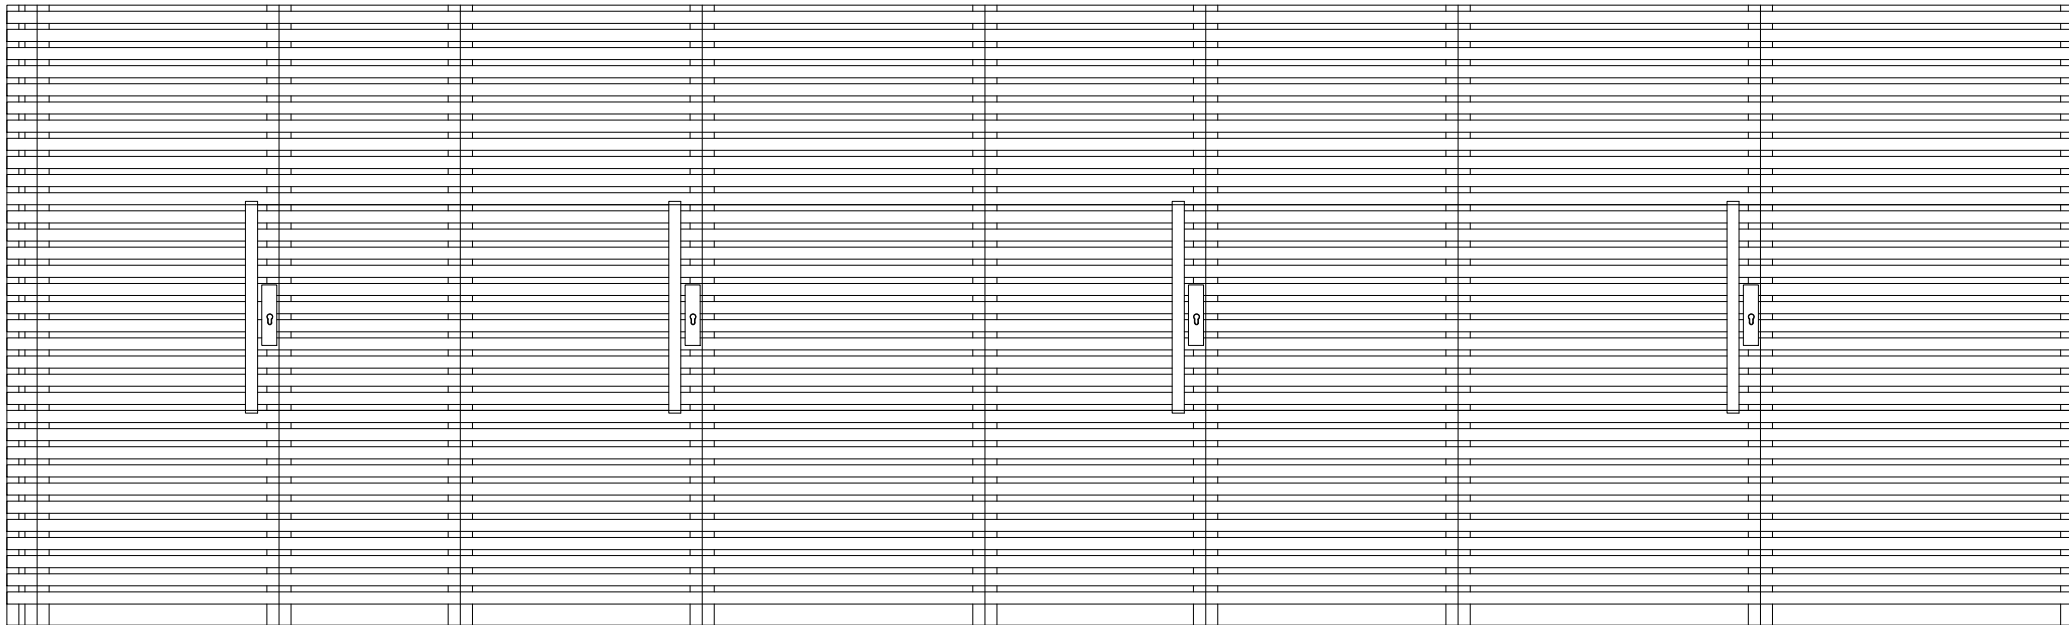הערה: המבצע יעביר פרטי ביצוע מפורטים לאישור האדריכל באתר מדידת הפתח		מסגרות	
		M20	
חזית		חיתך	
תוכנית			
		קנ"ס	1:25
		תאריך	29/Mar/2026
		תאריך שינוי	
		כמות	1
		מידח	1360*205
		מיקום	לפי תכנית
		תאור	· סבכת אלומיניום כולל 5 דלתות עשויים מפרופילים מלבניים במידות 40 /20 מ"מ צבע בתנור לבחירת האדריכל · מידות סופיות ילקחו מהשטח. · תכנון ביצוע ע"י הקבלן. · כדוגמאת דגם צף קלאסי 40/20 של חברת סנפיר
		למכרז	
		פירזול	צירים
			מונעול
			ידית
		זכוכית	
		גמר	
		הערות	

הערה: המבצע יעביר פרטי ביצוע מפורטים לאישור האדריכל באתר מדידת הפתח		מסגרות	
		M21	
חזית		חיתך	
תוכנית			
		קני"מ	1: 25
		תאריך	29/Mar/2026
		תאריך שינוי	
		כמות	1
		מידח	765*205
		מיקום	לפי תכנית
		תאור	· סבכת אלומיניום כולל 4 דלתות עשויים מפרופילים מלבניים במידות 40 / 20 מ"מ צבע בתנור לבחירת האדריכל · מידות סופיות ילקחו מהשטח. · תכנון ביצוע ע"י הקבלן. · כדוגמאת דגם צף קלאסי 40/20 של חברת סנפיר
		למכרז	
		פירוזול	צירים
			מונעול
			ידית
		זכוכית	
		גמר	
		הערות	