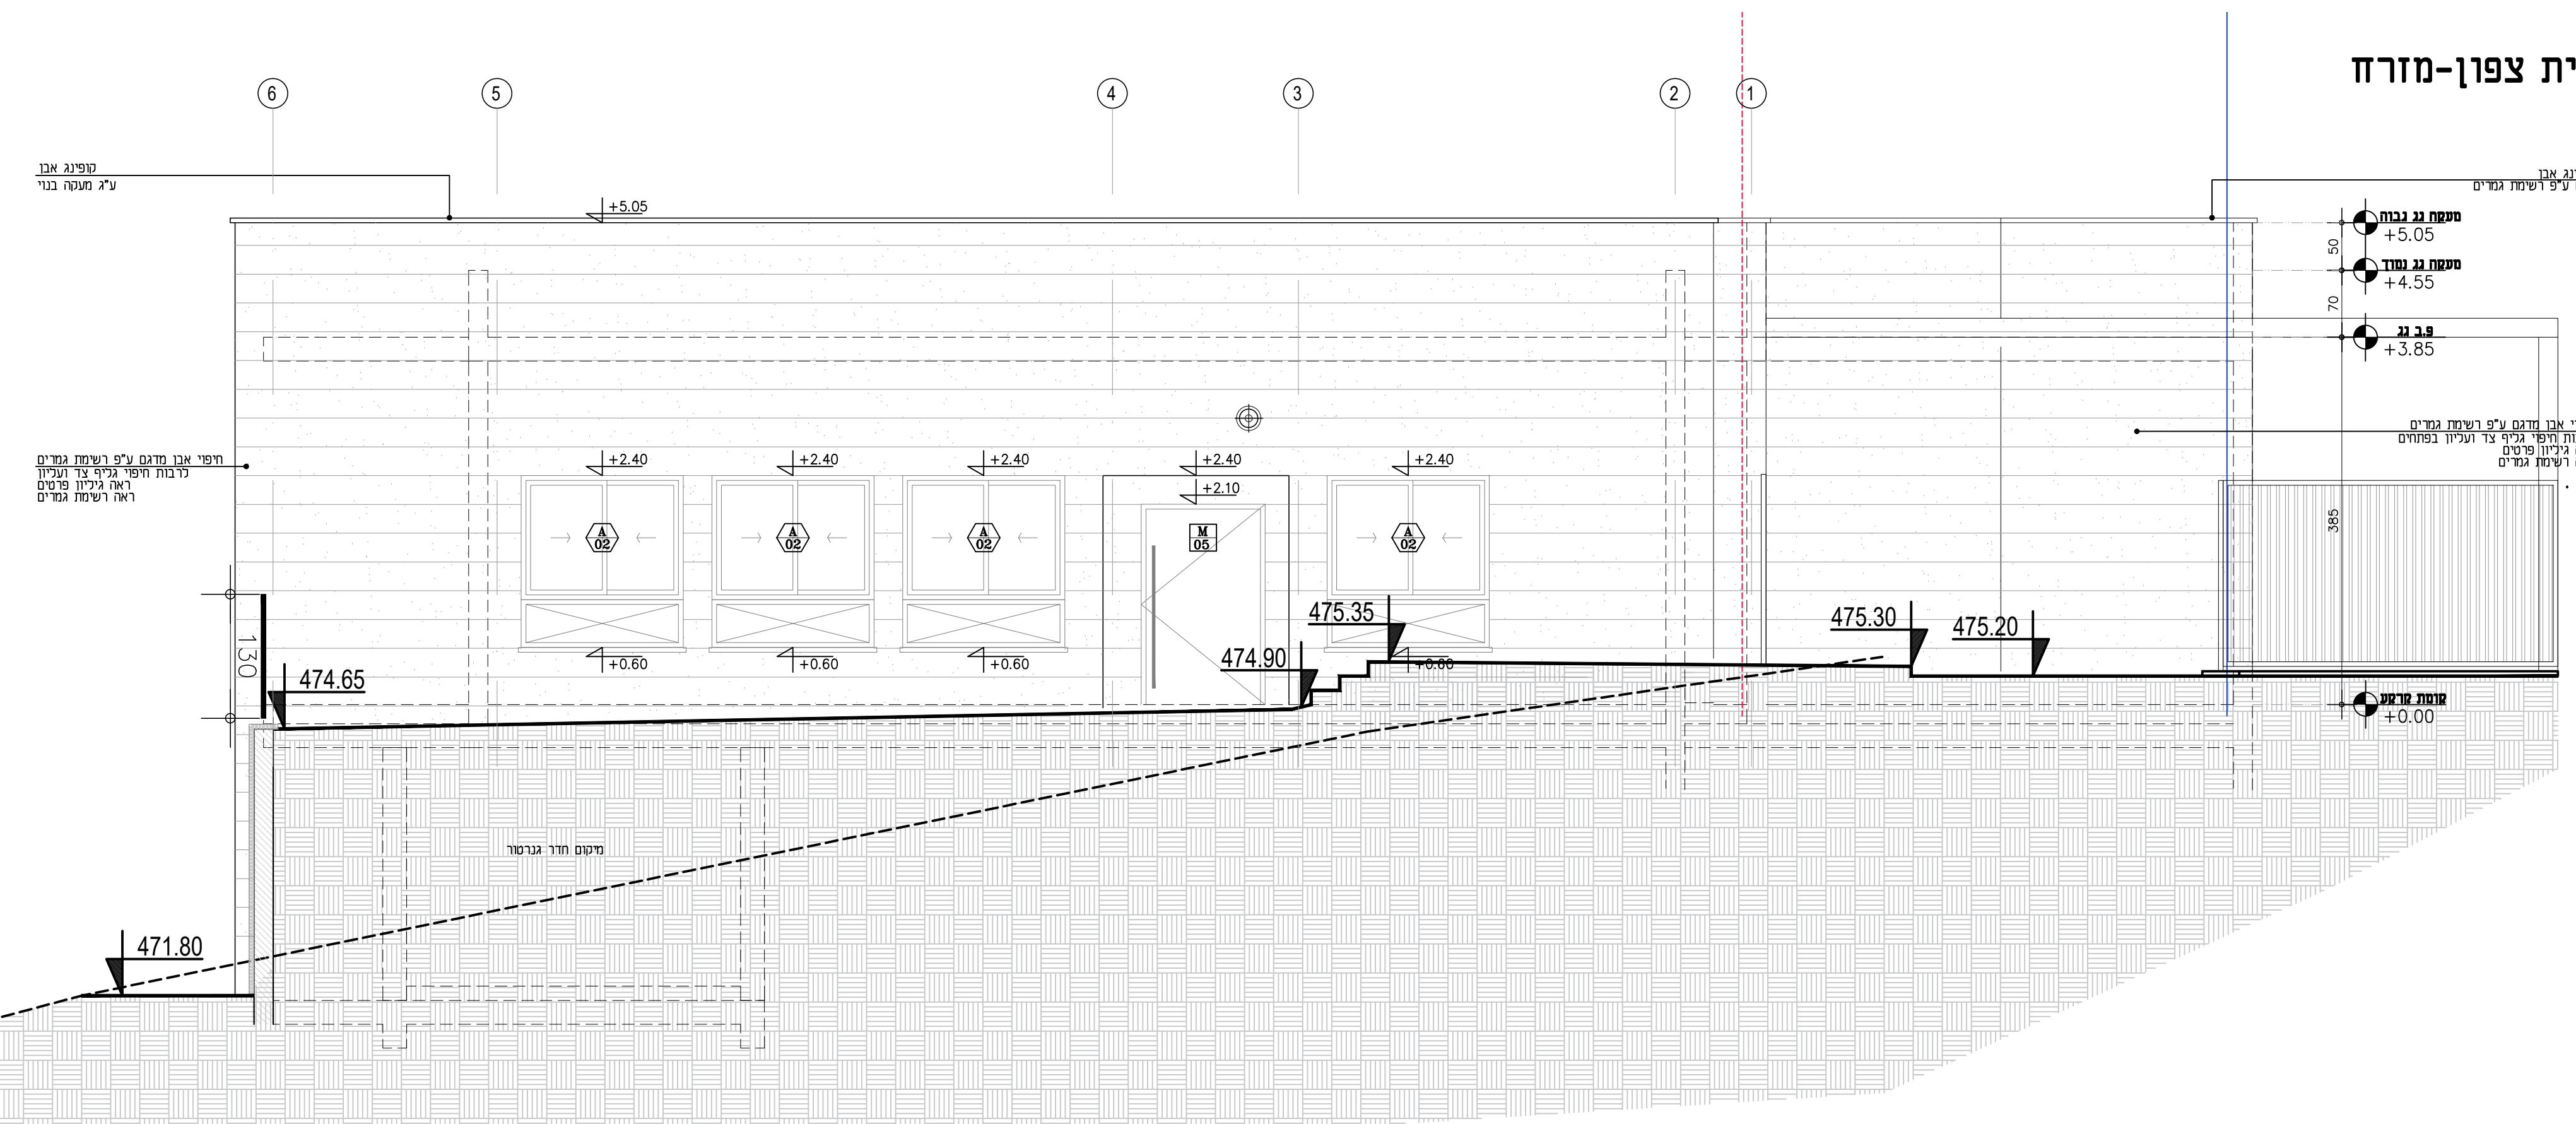
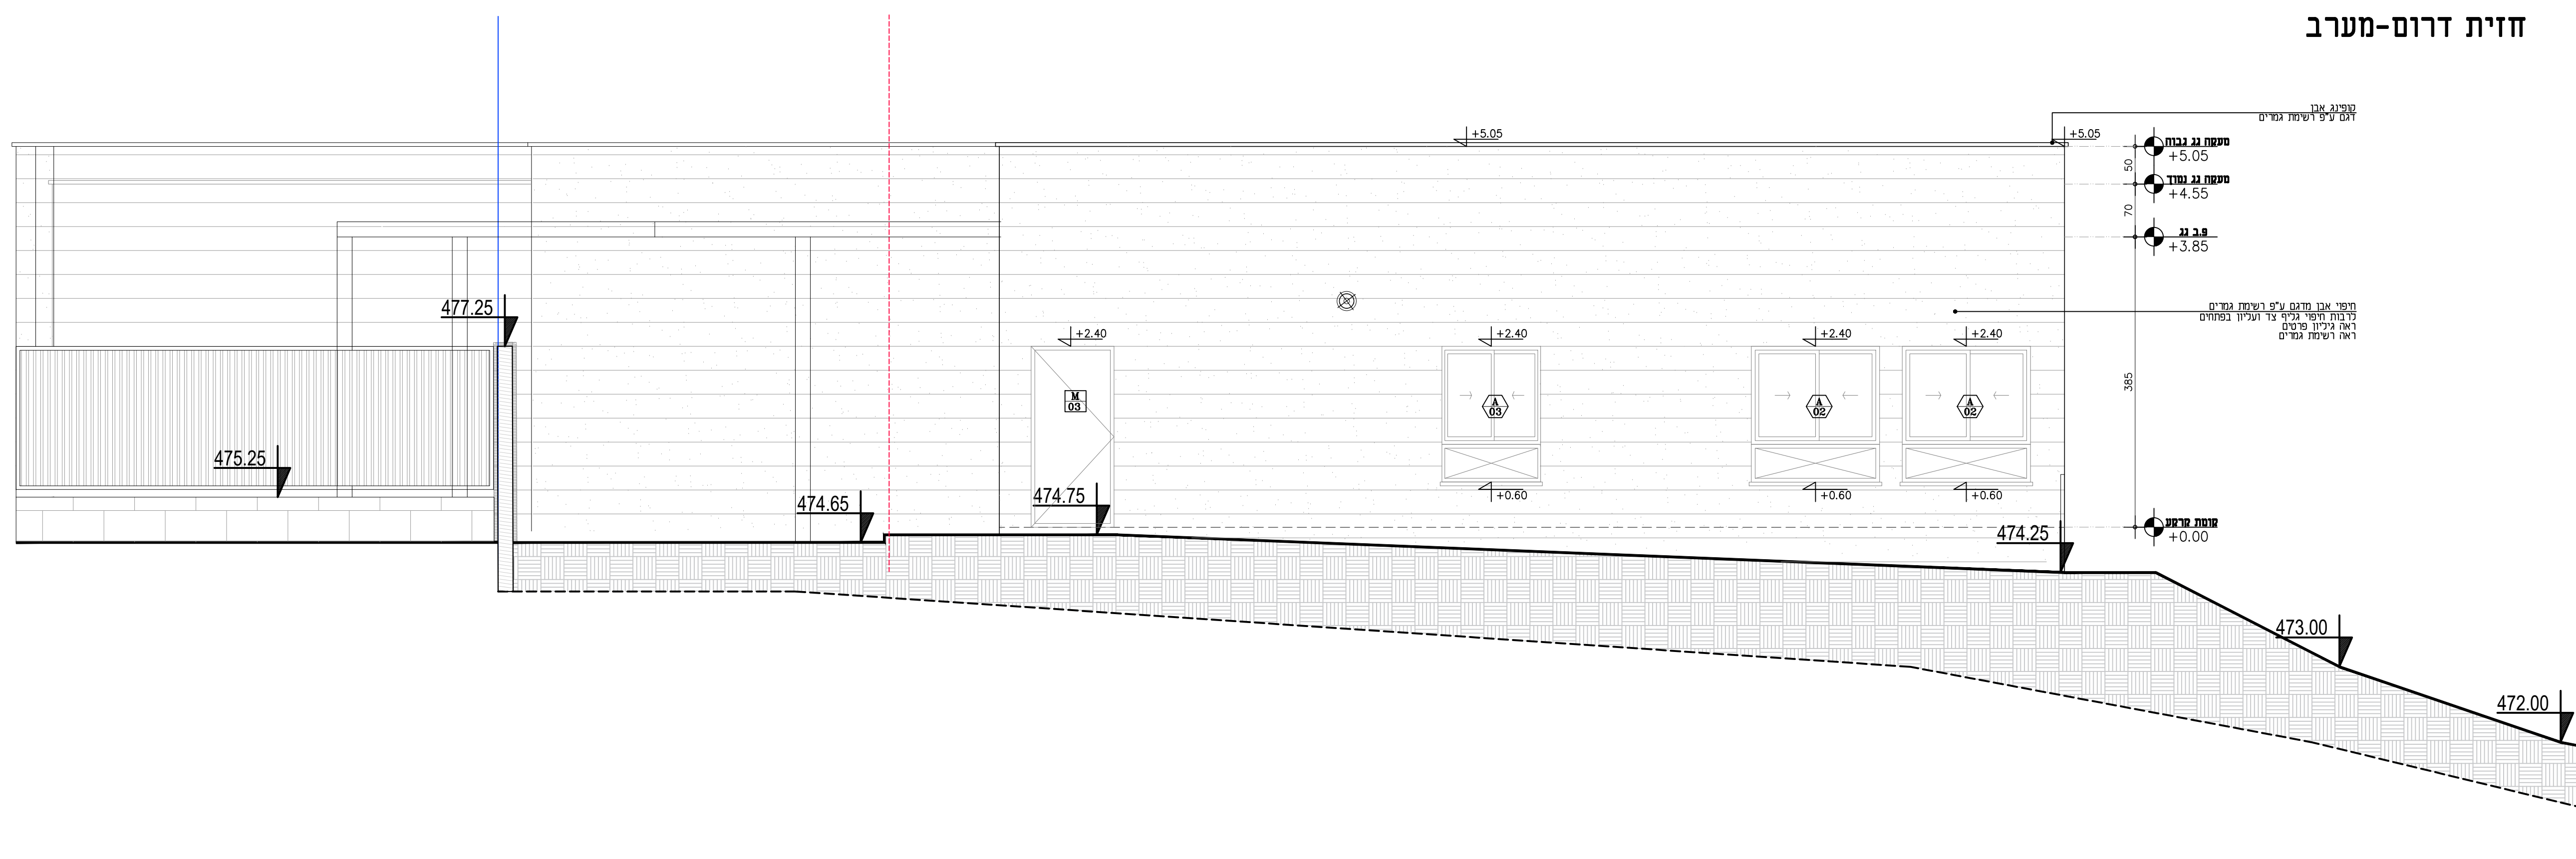
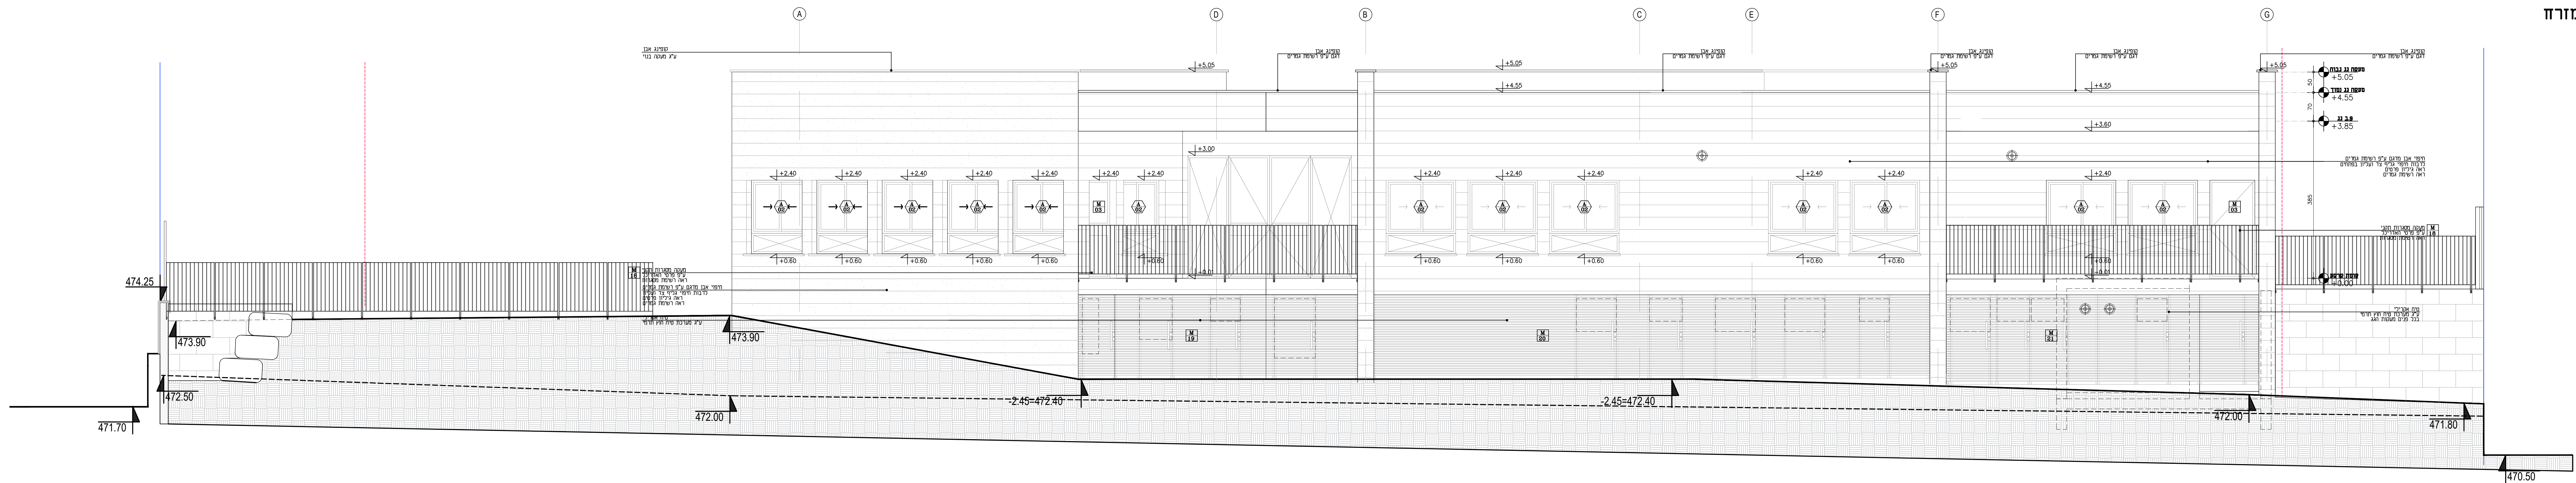
[illegible]

רשימת תוכניות		
שם ומספר גליון	תוכן הגליון	
01	AS-PL-00	כנחית קומת רקע
02	AS-PL-1	כנחית קומת 1-
03	AS-PL-R0	כנחית קומת גל
04	AS-SC-10	התחית 1-1, 2-2
05	AS-EL-10	חיות
06	AS-CL-00	תכנית תמרת קומת רקע
07	AS-FL-00	כנחית ריצוף קומת רקע
08	AS-VW-10	פרישת
09	AS-DT-10	חזרת פרטים
10	AS-U-10	רשימת ילומניים
11	AS-U-10	רשימת מסגרת
12	AS-U-10	רשימת נגרות
13	AS-U-10	רשימת דגות
14	AS-PE-10	גליון פרגולות

המזמור:

חברה כלכלית מעלה אדומים

	מקום:

מעלה אדומים

פרויקט:

מרכז יום סיעודי לבוגרים

	תוכן העניין:

חזיתות

מסמך: 01	מסמך:
	לעיון

	למחזור
	לביצוע

המבצע אחראי לבדיקת התכניות והתאמתן במקום

- אין לקבוע מידות ע"י מדידה בשרטוט
- אין לעשות כל שינוש בחכנית זו, ללא אישור בכתב מהאדריכל

מקרא קירות:

	קיר בטון
	חיפוי ע"פ רשימת גזרים

	חיפוי ע"פ רשימת גמרים
	בידוד תרמי

	BR 1P

זרמא

office@zarta.co.il
www.zarta.co.il

--
