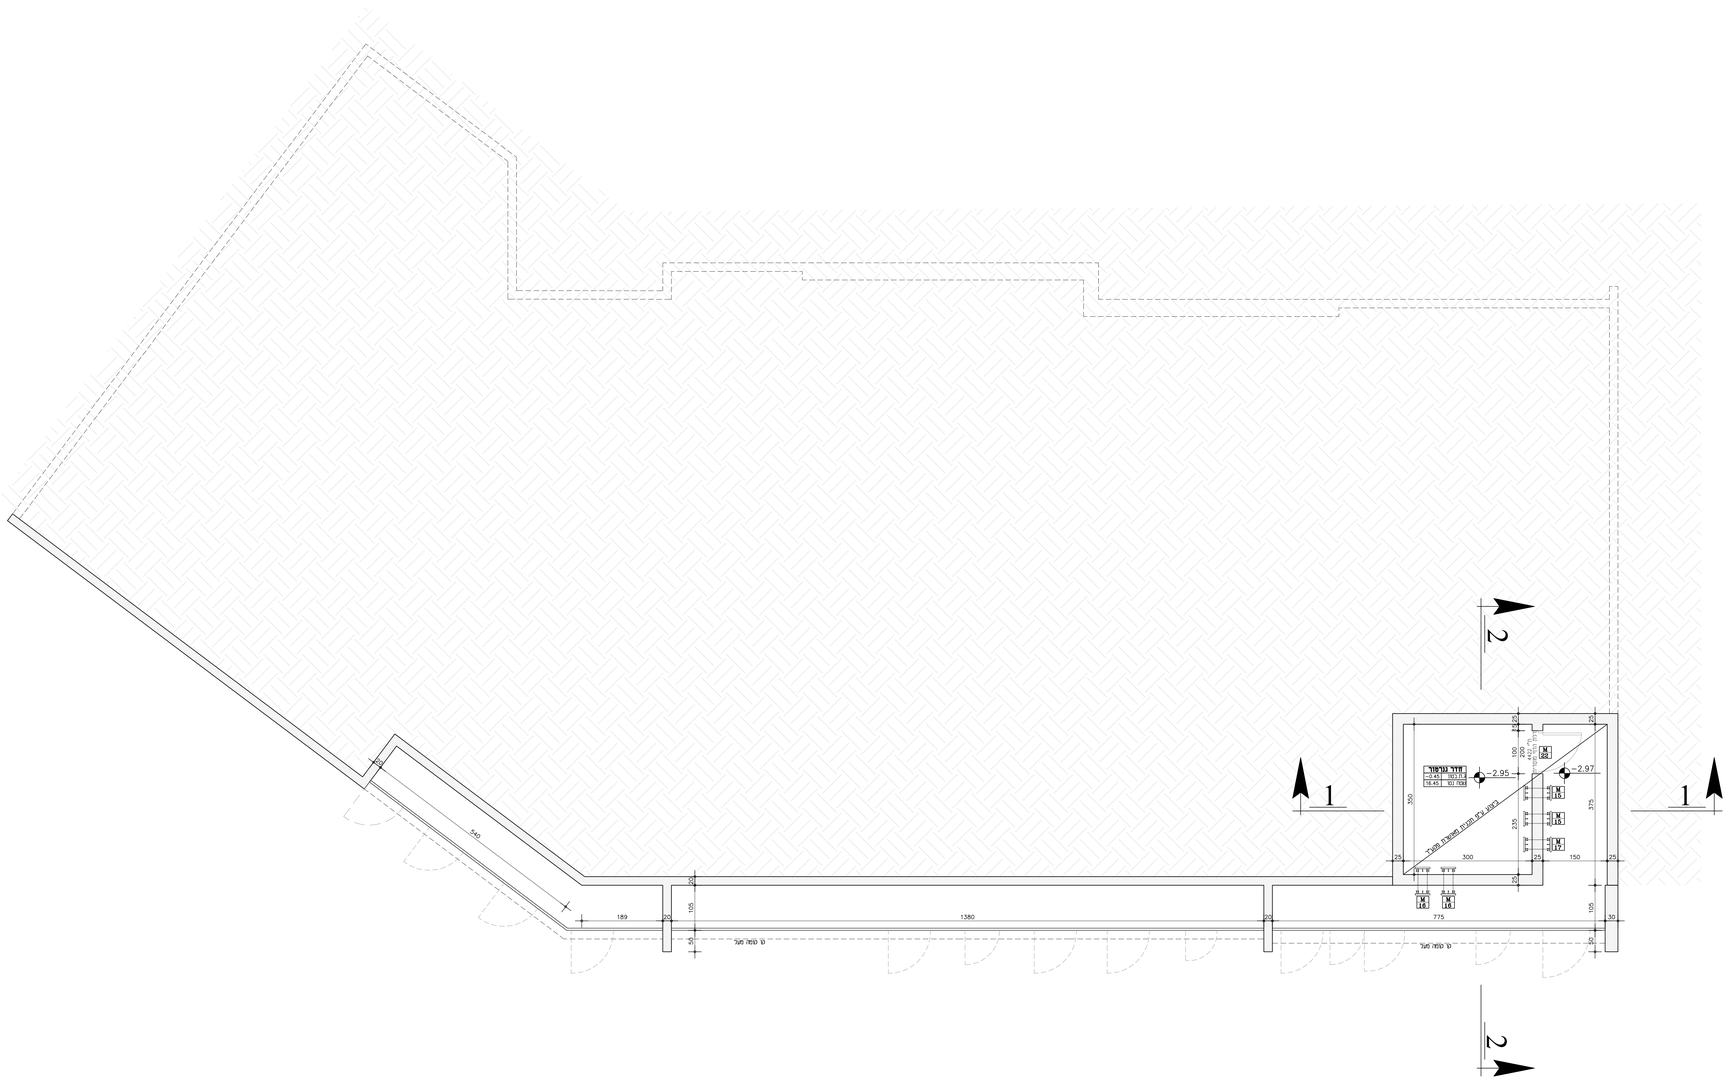

מס'	תאריך	שינוי

רשימת תוכניות

שם ומספר גליון		תוכן הגליון
01	AS-PL-00	תכנית קומת קרקע
02	AS-PL-1	תכנית קומת 1-
03	AS-PL-R0	תכנית קומת גג
04	AS-SC-10	חתכים 1-1 , 2-2
05	AS-EL-10	חזיתות
06	AS-CL-00	תכנית תקרת קומת קרקע
07	AS-FL-00	תכנית ריצוף קומת קרקע
08	AS-VW-10	פרישות
09	AS-DT-10	חוברת פרטים
10	AS-LI-10	רשימות אלומיניום
11	AS-LI-10	רשימות מסגרות
12	AS-LI-10	רשימות נגרות
13	AS-LI-10	רשימות זגגות
14	AS-PE-10	גיליון פרגולות

המזמין:

חברה כלכלית מעלה אדומים

מתכנן:

מעלה אדומים

פרויקט:

מרכז יום סיעודי לבוגרים

תוכן הגליון:

תכנית קומת 1-

מהדורה:	01
לעיון	
למכרז	
לביצוע	
תאריך	29/Mar/2026
הנ"מ	

- המבצע אחראי לבדיקת התכניות והתאמתן במקום
- על כל אי התאמה ו/או טעות יש ליידע את המתכנן לפני התחלת הביצוע באתר הבנייה
- אין לבצע מדידות ע"י מדידה בשרטוט
- אין לעשות כל שימוש בתוכנית זו, כלא אושר בכתב מאדריכל
- יש לבצע עבודות בפסגות חתרים פיתים בלבד

מקרא קירות:

- קיר בלוקים
- קיר בטון
- חיפוי ע"פ רשימת גמרים
- חיפוי ע"פ רשימת גמרים
- בידוד תרמי
- קיר אש

זרתא STUDIO
ניר עם 79155
08.6552956
1536.6552956
office@zarta.co.il
www.zarta.co.il