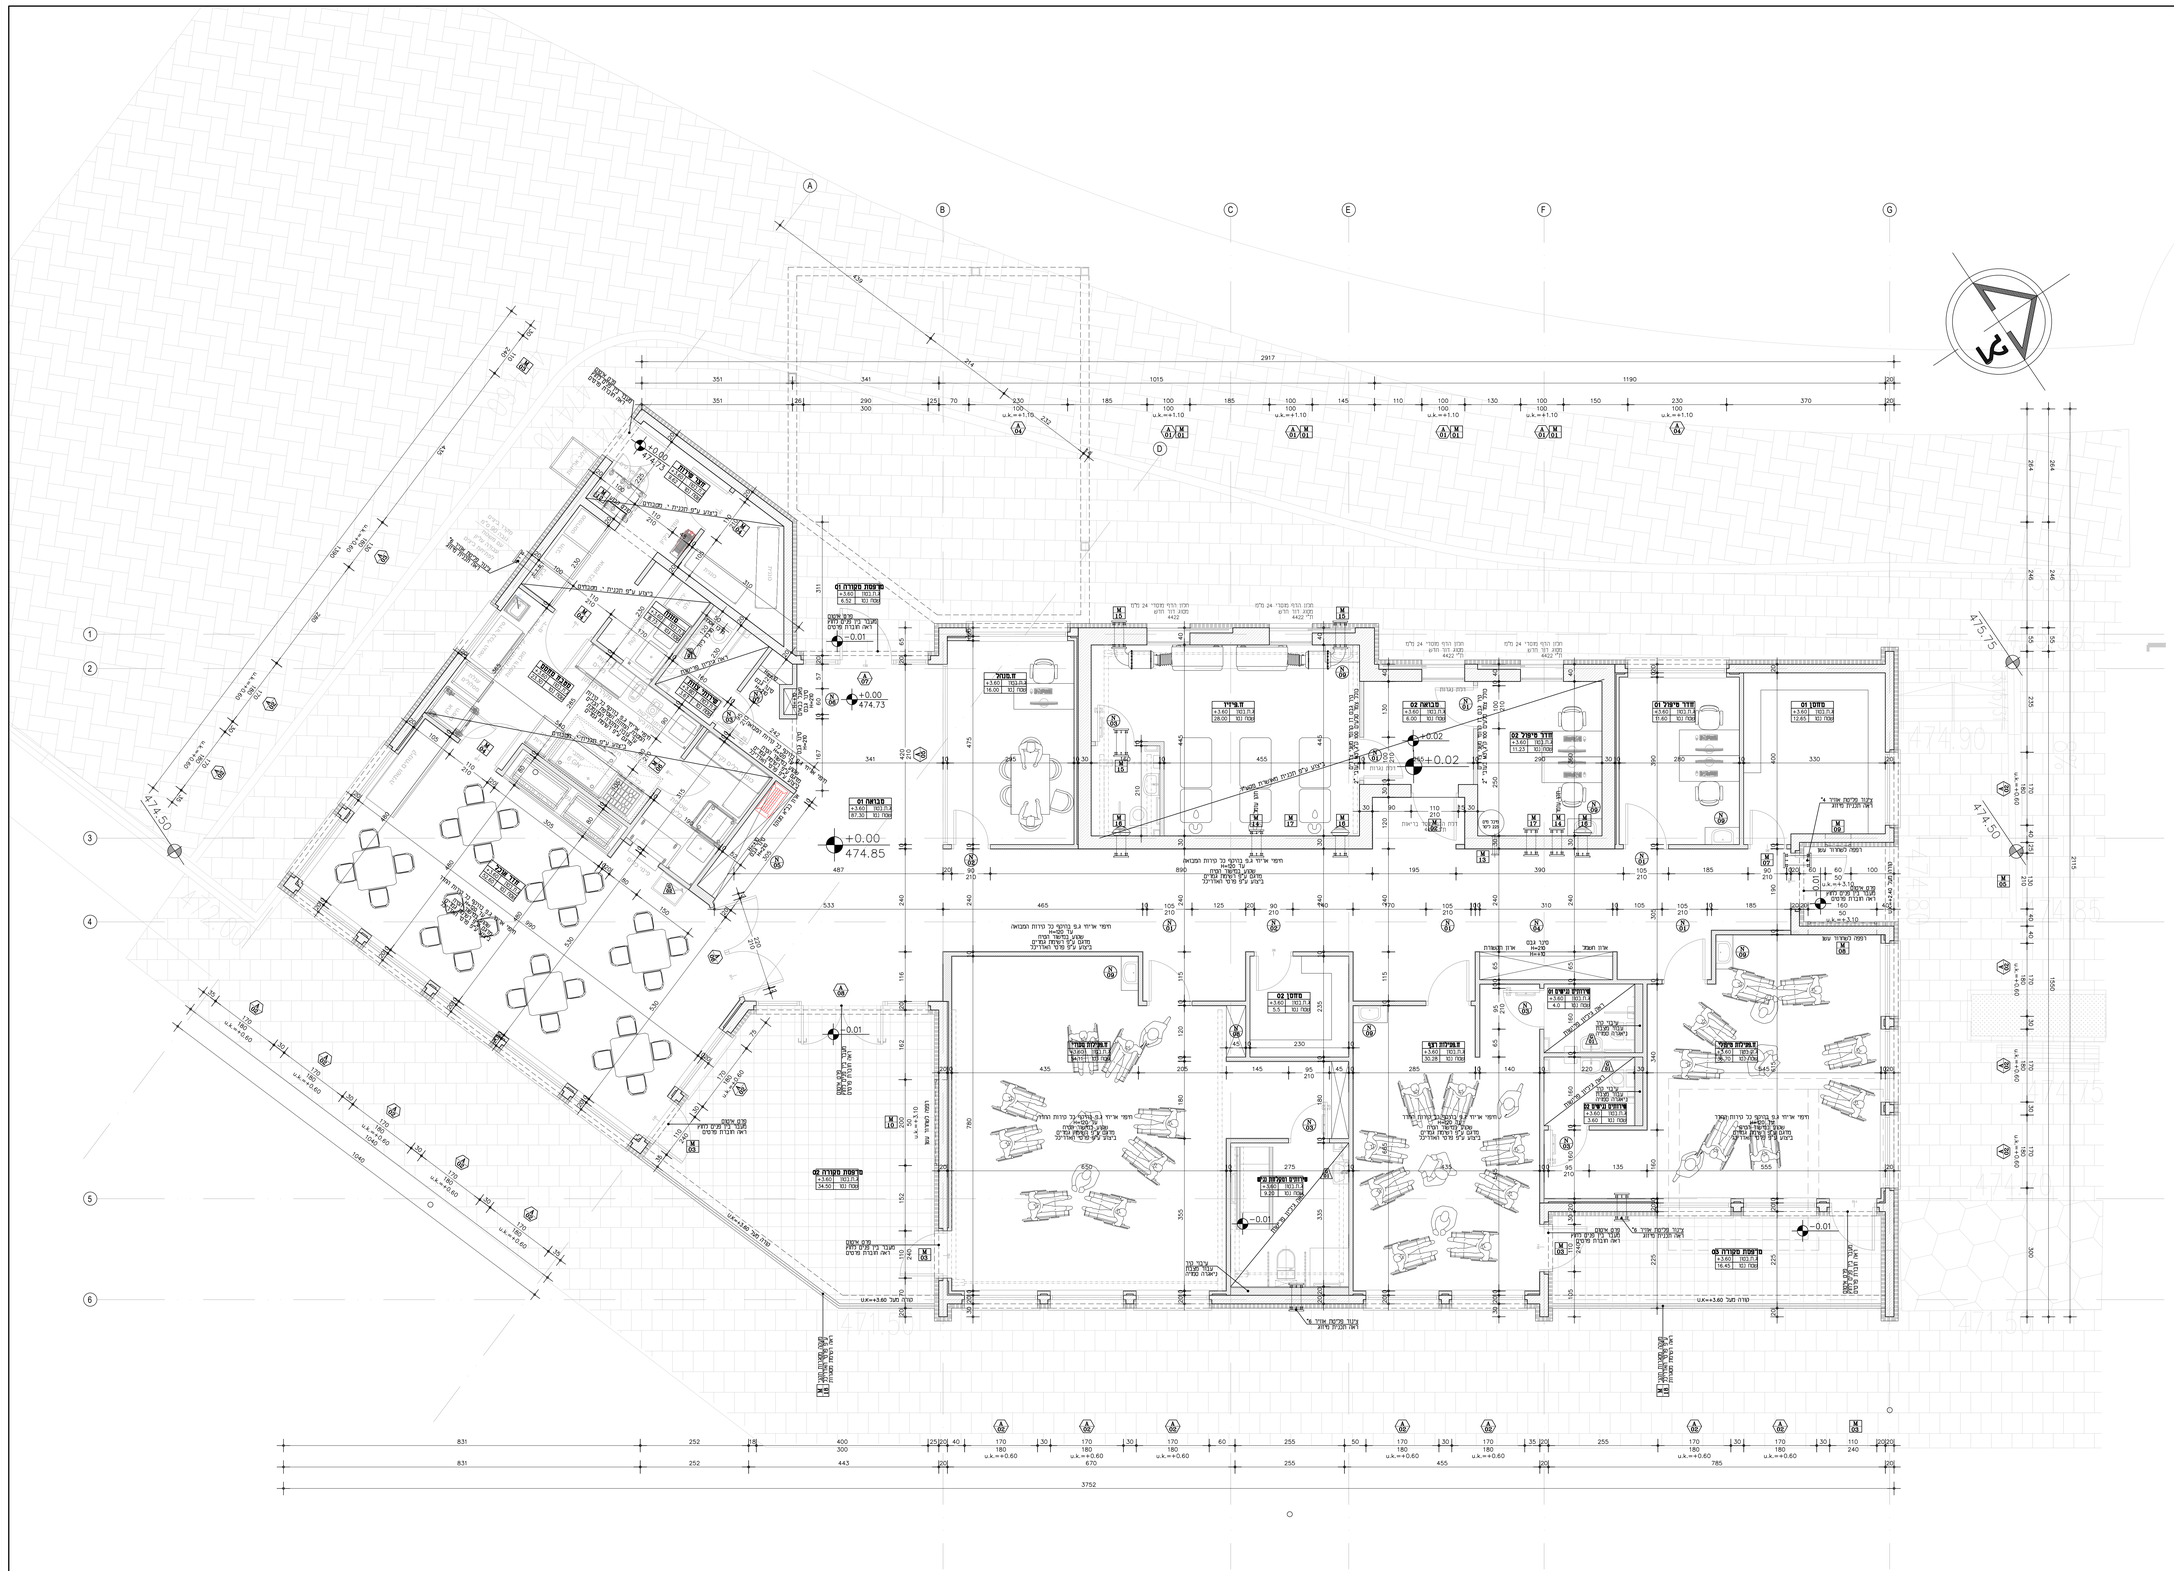

מס'	תאריך	שינוי

רשימת תוכניות

שם ומספר גליון	תוכן הגליון	
AS-PL-00	תכנית קומת קרקע	01
AS-PL-1	תכנית קומת 1-	02
AS-PL-R0	תכנית קומת גג	03
AS-SC-10	חתכים 1-1 , 2-2	04
AS-EL-10	חזיתות	05
AS-CL-00	תכנית תקרת קומת קרקע	06
AS-FL-00	תכנית ריצוף קומת קרקע	07
AS-VW-10	פרישות	08
AS-DT-10	חוברת פרטים	09
AS-LI-10	רשימות אלומיניום	10
AS-LI-10	רשימות מסגרות	11
AS-LI-10	רשימות נגרות	12
AS-LI-10	רשימות זגגות	13
AS-PE-10	גיליון פרגולות	14

המזמין:

חברה כלכלית מעלה אדומים

מתוס:

מעלה אדומים

פרויקט:

מרכז יום סיעודי לבוגרים

תוכן הגליון:

תכנית קומת קרקע

מהדורה:	01
עיון	
למכרז	
לביצוע	
תאריך	29/Mar/2026 יום"מ

*המצבע אחראי לבדיקת התכניות והתאמתן במקום
*על כל אי התאמה ו/או טעות יש ליידע את המתכנן
לפני התחלת הביצוע באזור הבניה.
*אין לקבוע מידות ע"י מדידה בשרטוט
*אין לעשות כל שימוש בתכנית זו, כלא אישור בכתב מהאדריכל
*יש לבצע עבודות במסגרת היתרים טיפים בלבד

מקרא קירות:

- קיר בלוקים
- קיר בטון
- חיפוי ע"פ רשימת גמרים
- חיפוי ע"פ רשימת גמרים
- בידוד תרמי
- קיר אש

זרתא STUDIO
ניר עם 79155
08.6552956
1536.6552956
office@zarta.co.il
www.zarta.co.il