

[illegible]

24.07.25	לביצוע	
24.06.24	למכרז	
מספר	תאריך	השינוי
ש י נ ו י י ם		

למכרז	לעיון
	לבצוע

האדריכל: רואי פרידמן

מעון יום שיקומי לבוגרים
מעלה אדומים


תברואה

תכנית שטח

דיסקינד-רוזנטל
הנדסה ויעוץ בע"מ
רחוב שערי תורה 17 ירושלים
מיקוד: 9638737
טל: 02-6420948, פקס: 6420950
E MAIL: office@banda1.com

	תכנון	אלי רוזנטל
	בקר	אלי רוזנטל
03.09.23	שרטט	אסתי קניג
	קנייח:	1:100

מספר העבודה	
23043	100
מדות הגליון	
xxx	23043-100

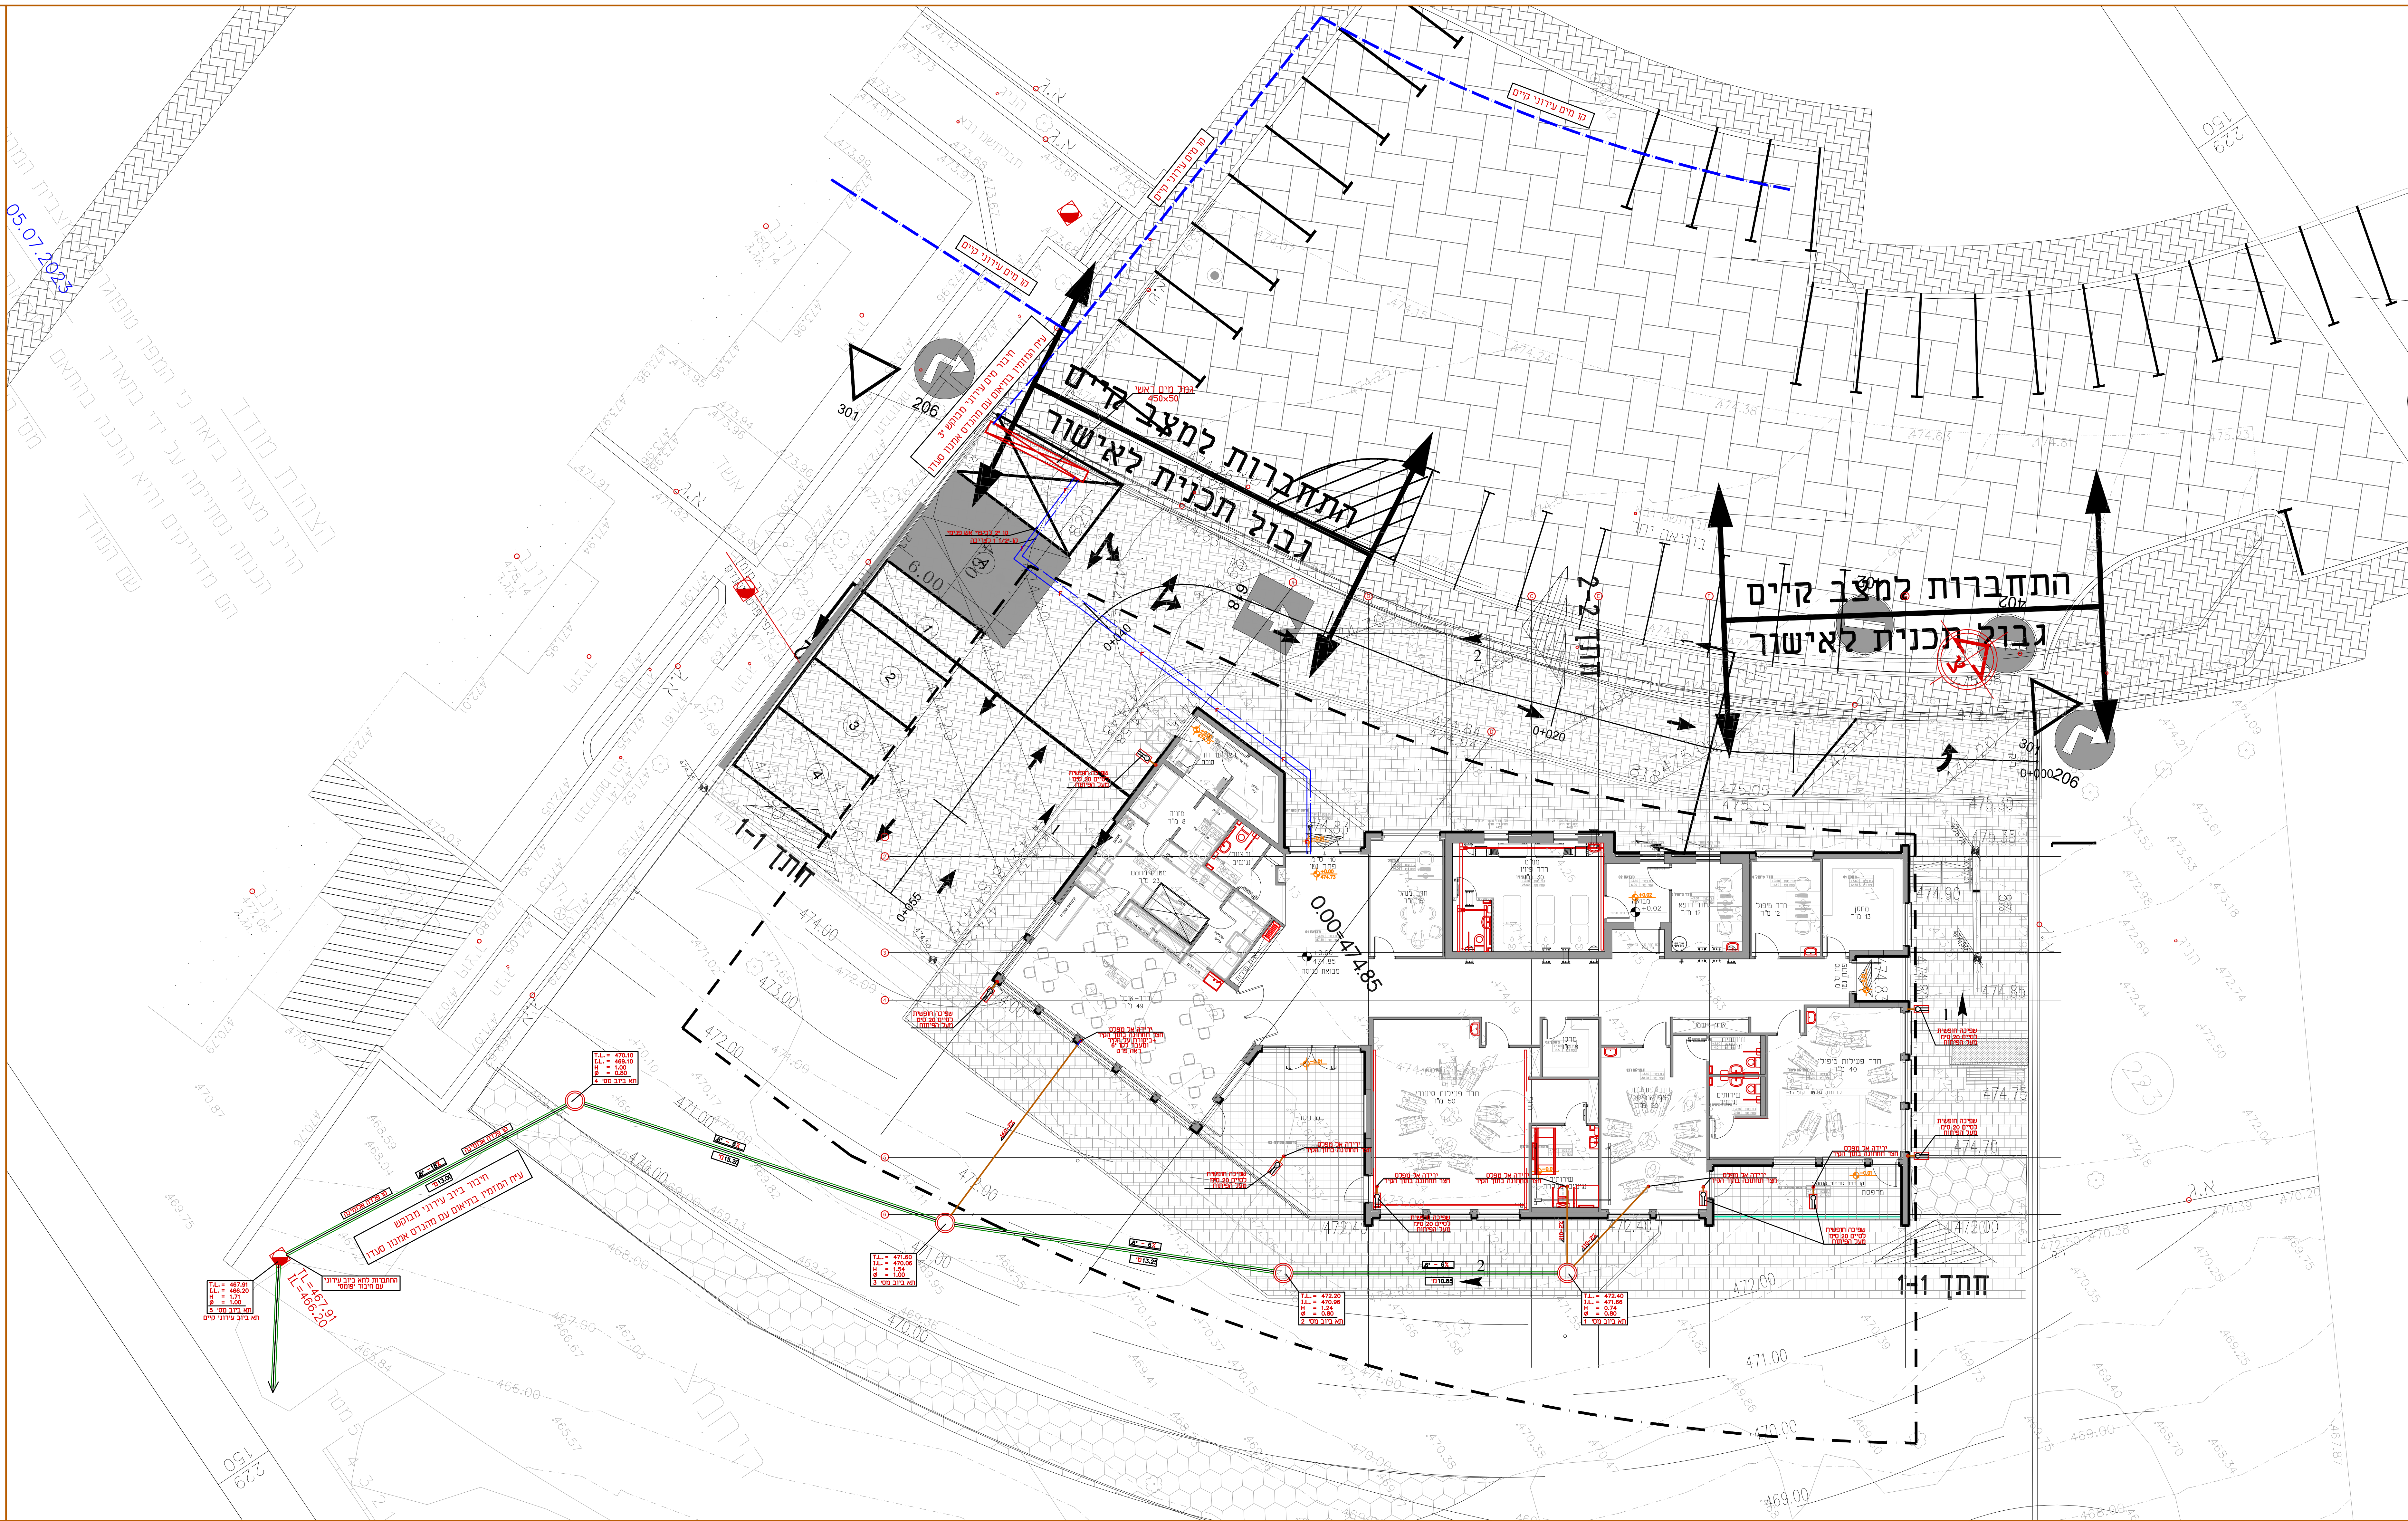

צנור - עליה

צנור - ירידה

(אש)- צנור מים קרים לצריכה

(אש)- צנור מים חמים לצריכה

F צנור כביי אש עם עטיפה הרושתית (מגובלז דרג ב')

G צנור גז (חומשת)

(אש)- צנור אספקת מי הסקה

(אש)- צנור החודות מי הסקה

FL צנור דלק

- צין בקורות על צנור

פסק בקורות בקצה צנור

צנור מי דכוחין ליד- 1/2" או 32-50 מימ'

צנור מי שופנין 3" או 75 מימ'

צנור מי שופנין 6"-4" או 160-110 מימ'

צנור מי שופנין עם עטיפת בטון מזוין

צנור ניקוז מי גשם

צנור ששריי מחזור לניקוז יסודות

צנור ביוב מחזור לבניין P.V.C תחום <

(ה.ב.)- קופסת בקורות

(ה.ב.ג.)- קופסת בקורות נופלת

(מ.ת.)- מחסום חופי

מחסום רצפה 4"/2"

מחסום רצפה 4"/4" עם סיפון 4" או 110 מימ'

מחסום רצפה 8"/4"

מאפי מי גשם במרפסת

מאפי מי גשם בגג

שחת בקורות לכיבור

שחת בקורות למי גשם עם מכסה אטום

שחת בקורות למי גשם עם מכסה שבכה

ארון כביי אש

ברז כביי אש (הידרנט) יחיד

ברז 1/2" לחים

סוכלה 1/2" למים קרים וחמים

ברז גז 3/4" עם חבור לצנור גומי

מגוף

מגוף אל חודר

מגוף מקטיון חץ

מגוף בתחון: פירוק לחץ

מונה מים

כניסת צנור דרך לר בטון למקלט כוכל ואוגן וברד' ס

מעבר קוסר

סימון לשוני ומספרון

צנור ביוב

צנור איר

רדיאטור


דקי למי גשם

R מפלס פני האדמה

T.L. מפלס תחתית התא

I.L.

ברזים וקבועות: מיקום לפי פריסת אדריכל

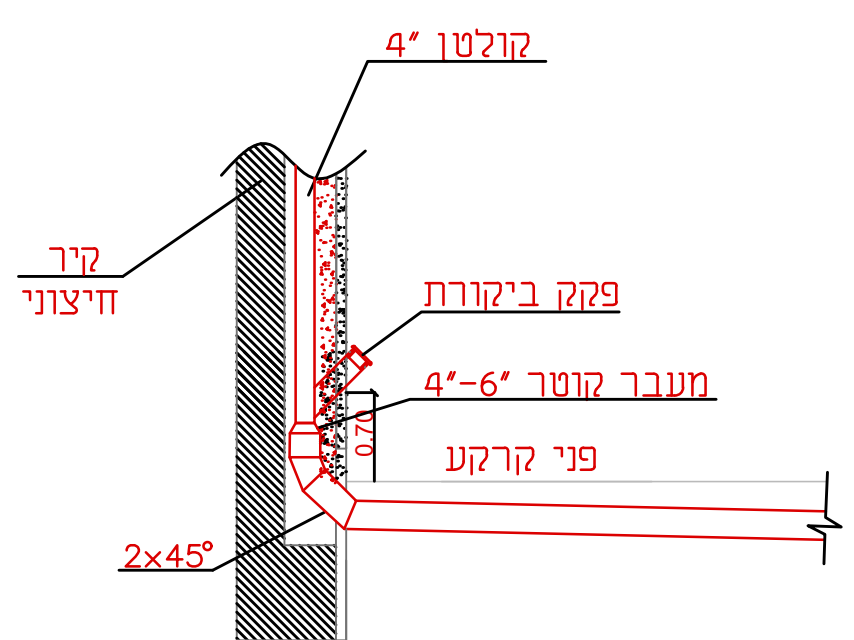

פרט חיבור קולטן לתא ביוב מרוחק