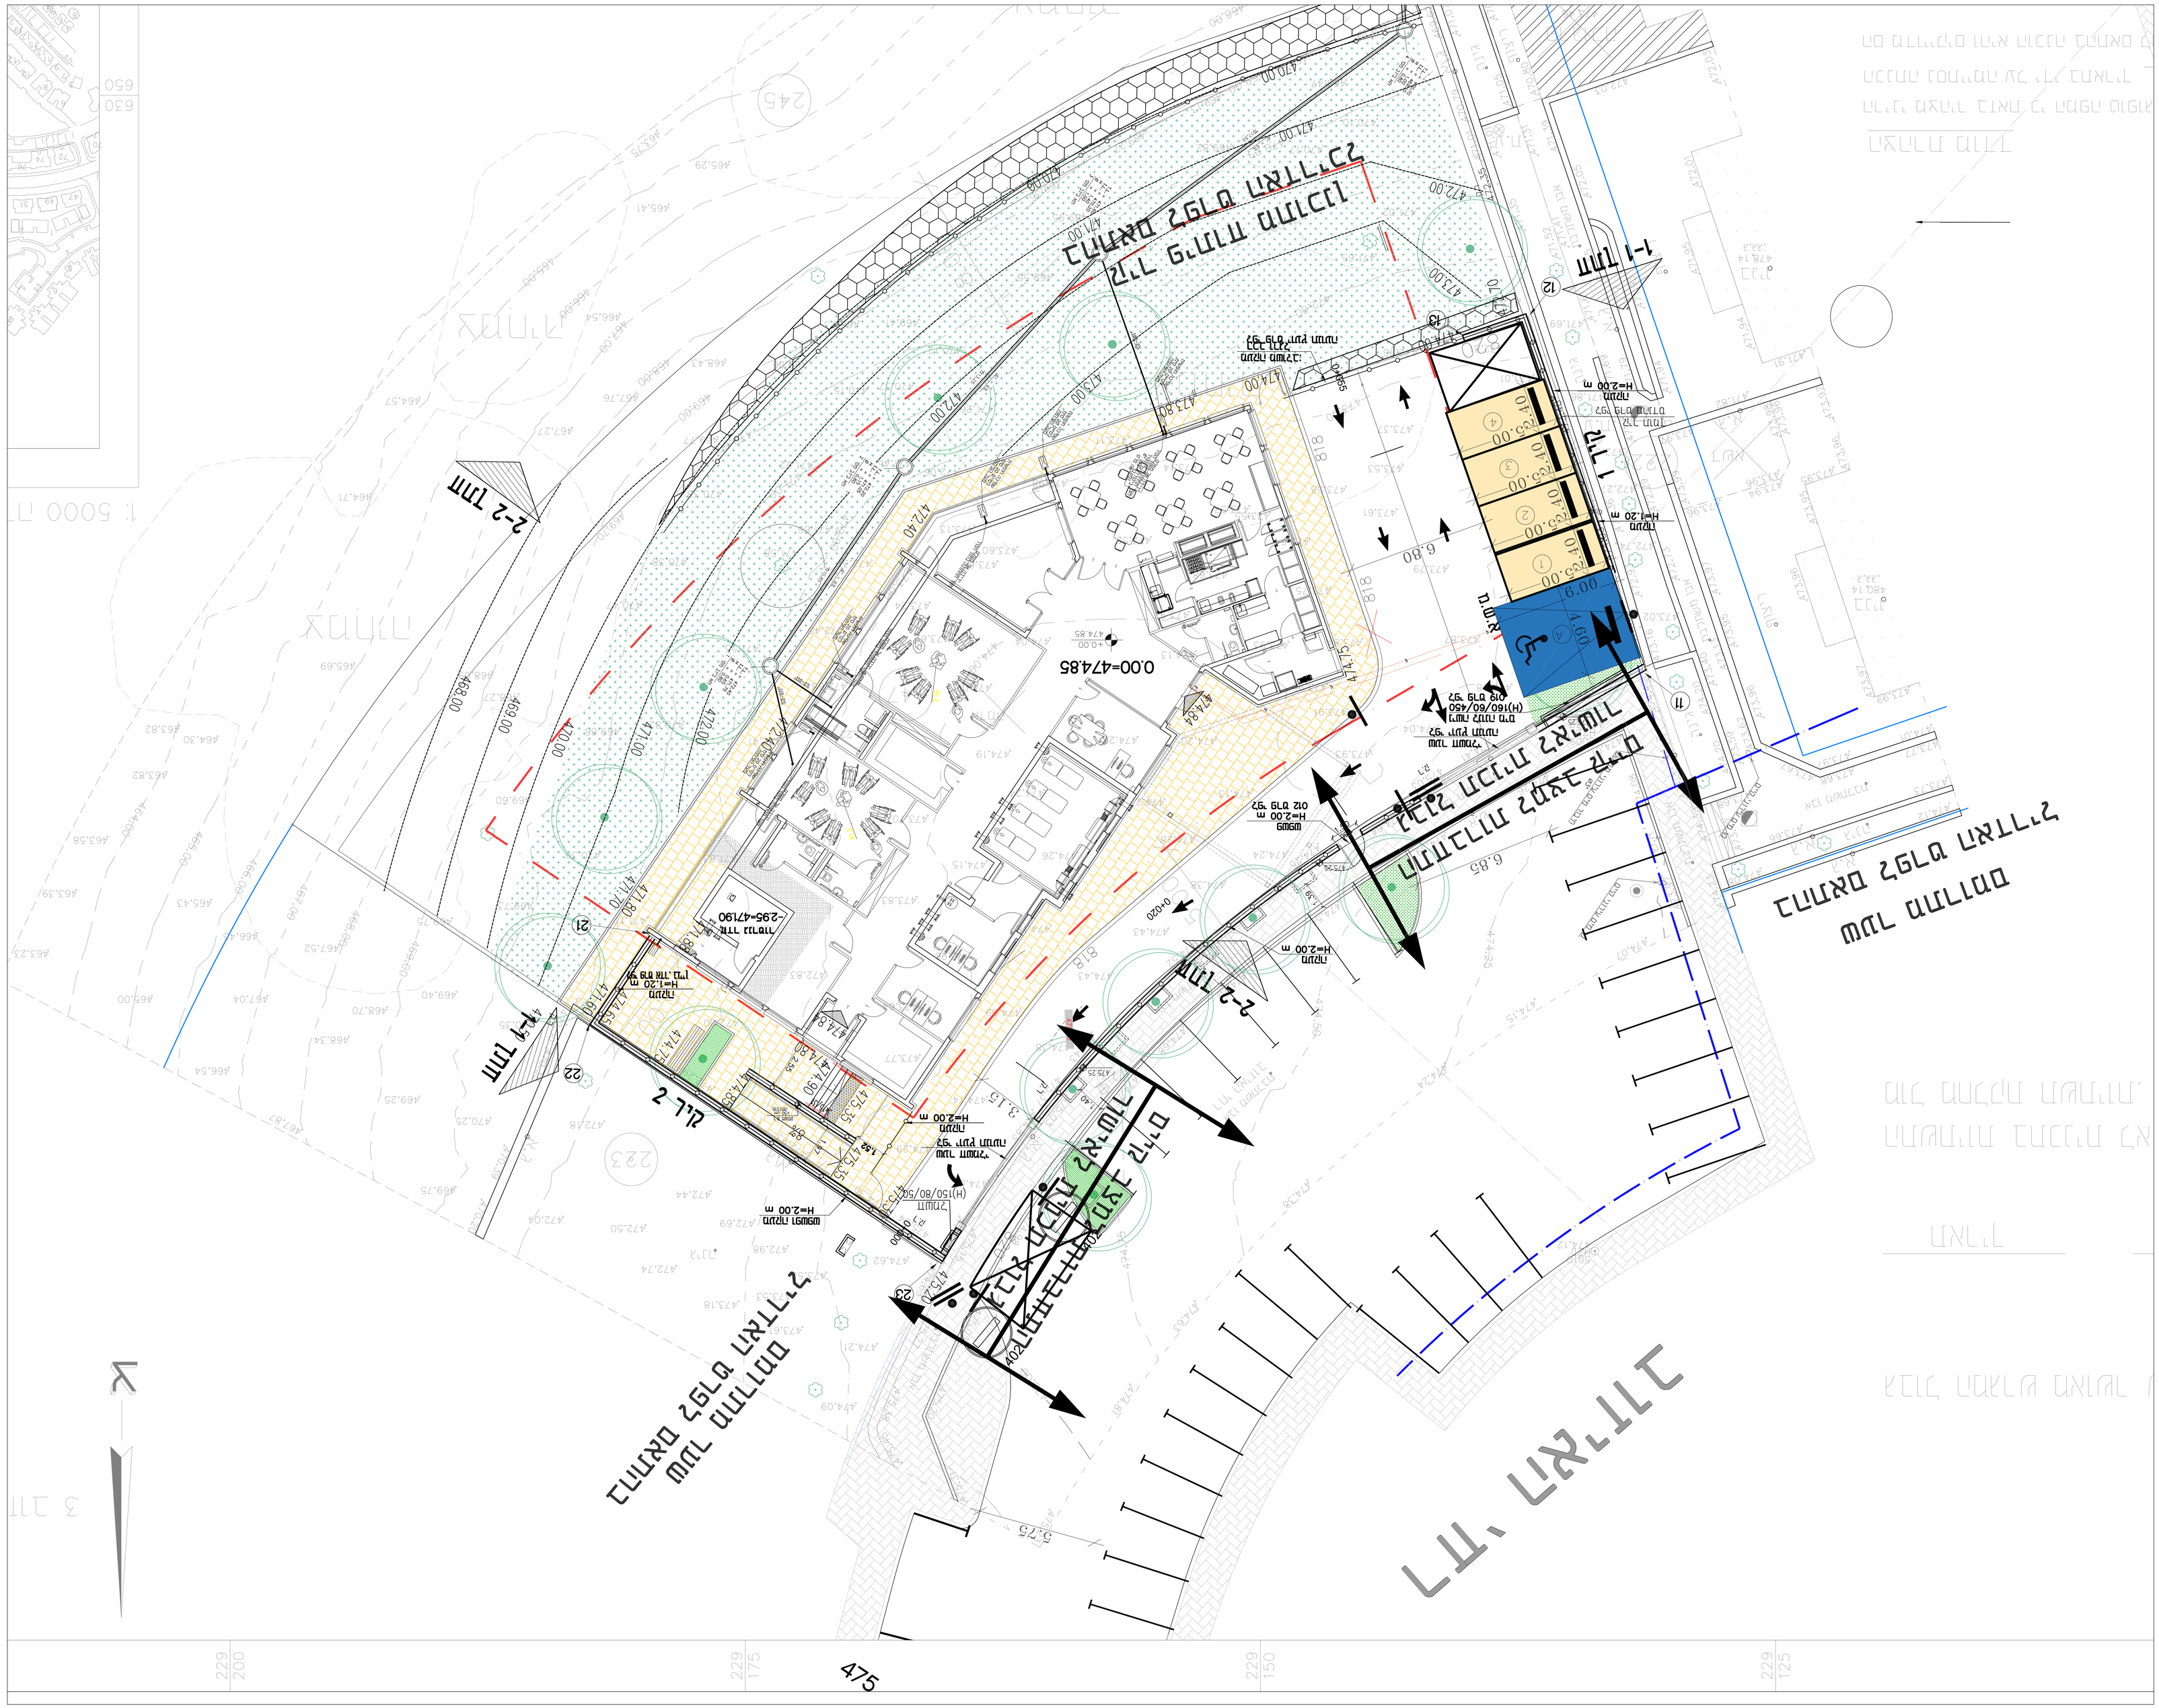
1:5000
0.00=474.85
חניון תת קרקעי
2-2 חתך
1-1 חתך
4-4 חתך
3-3 חתך
Club
Club
מבנה ציבורי מגורים
מבנה ציבורי מגורים
מגרש מגורים מגורים
מגרש מגורים מגורים
מגרש מגורים