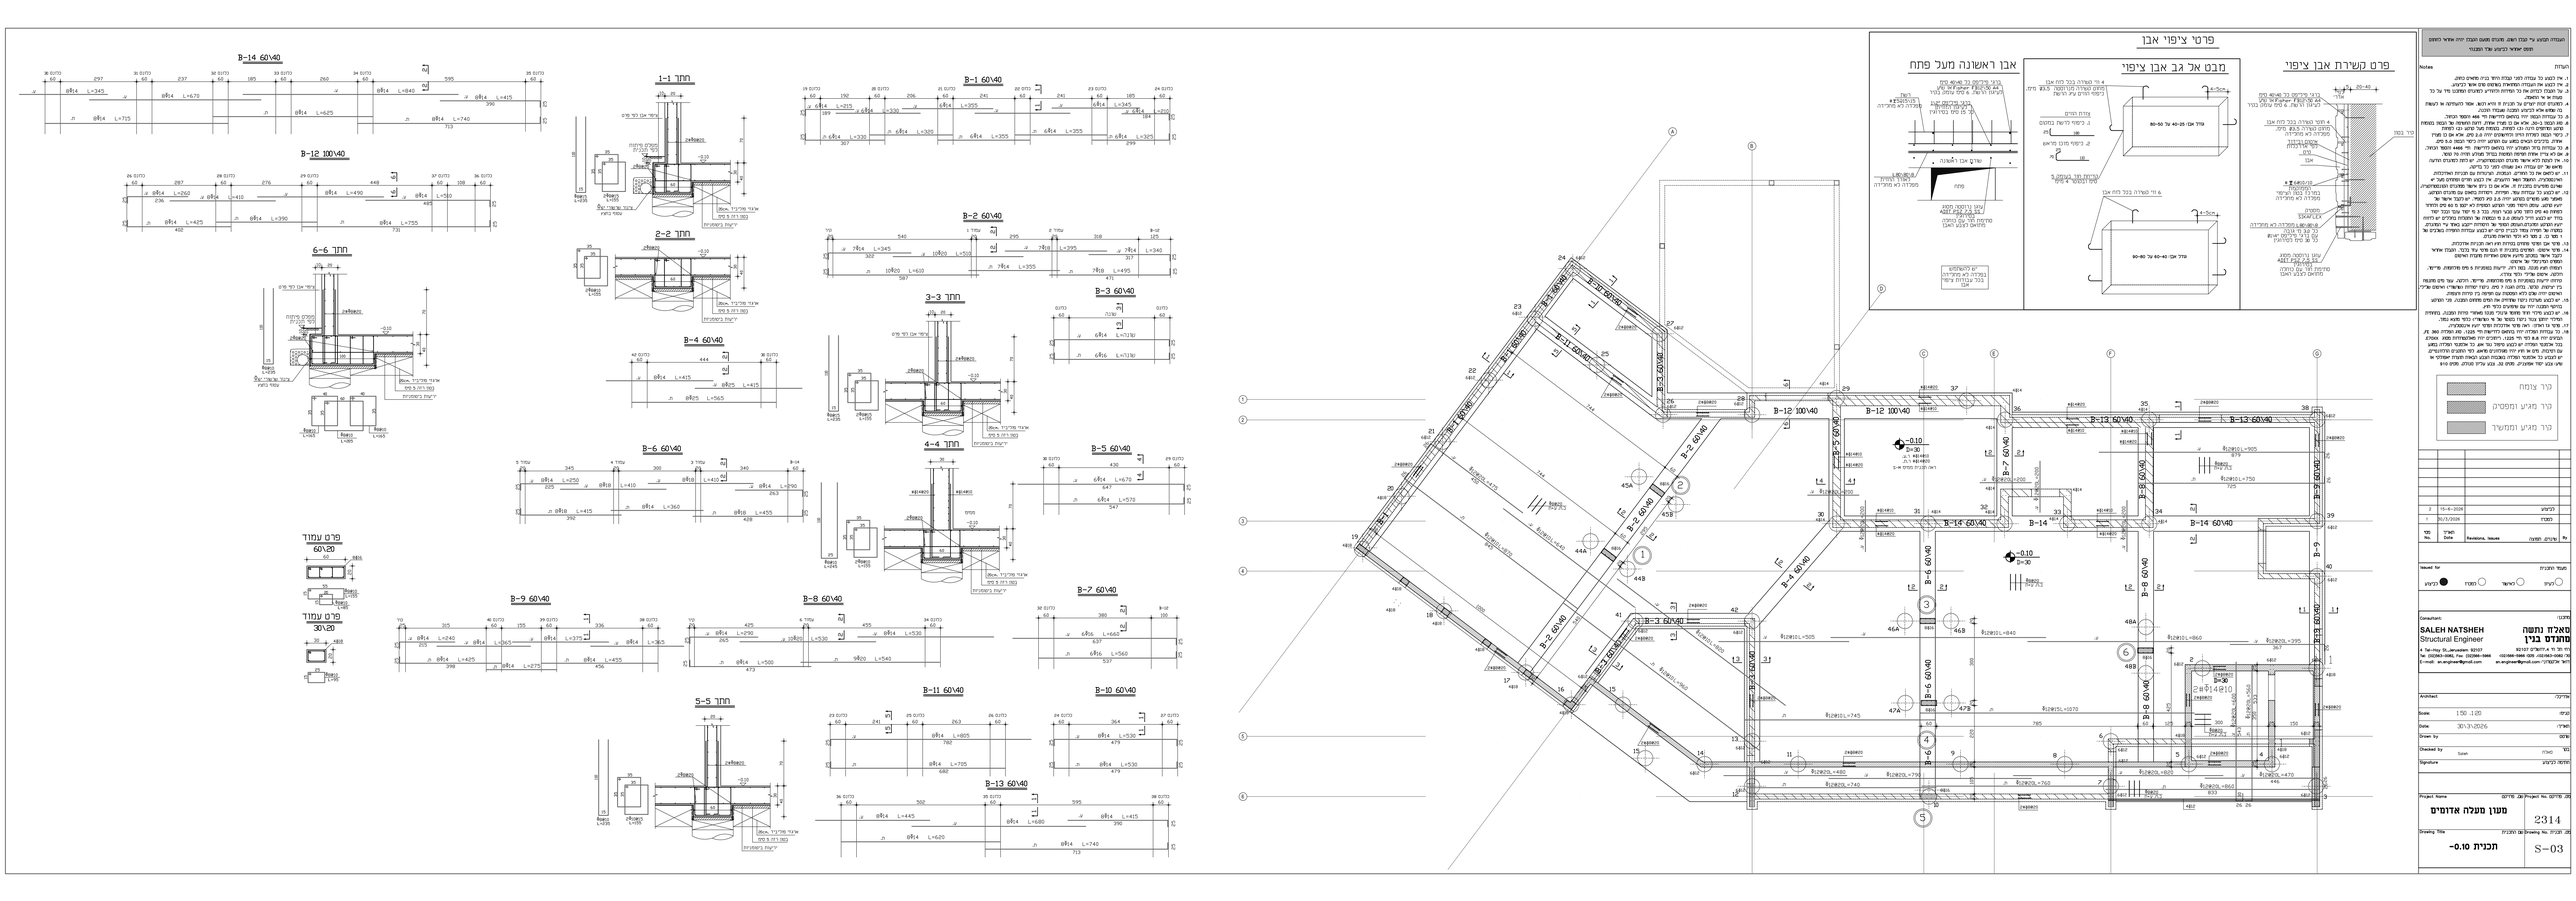

הגבלה חבויה ל"י קבלו רשם מעגלים תעבור יחיד אחראי לחתום חוסם אחראי לביצוע ולדו המבנה

הערות Notes

	קיר צמוד
	קיר מגיע ומפסיק
	קיר מגיע ומתמשך

מס' No.	תאריך Date	פרטים תמציתי Revisions, Issues	מי By
2	15-4-2026	לביצוע	
1	30/3/2026	למכרז	

Issued for: מעמד ההנפקה
לביצוע ● למכרז ○ לאישור ○

Consultant: מתכנן:
SALEH NATSHEH
Structural Engineer
מהנדס בנין
E-mail: sn.engineer@gmail.com דוא"ל: sn.engineer@gmail.com

Architect: אדריכל:
Scale: 1:50 ,1:20 קנ"מ:
Date: 30.3.2026 תאריך:
Drawn by: שרטט:
Checked by: Saleh בדק: סאלח
Signature: חתימה לביצוע:

Project No.: מס' פרויקט: 2314
Drawing Title: תכנית: **תכנית 0.10-**
Drawing No.: מס' תכנית: S-03