

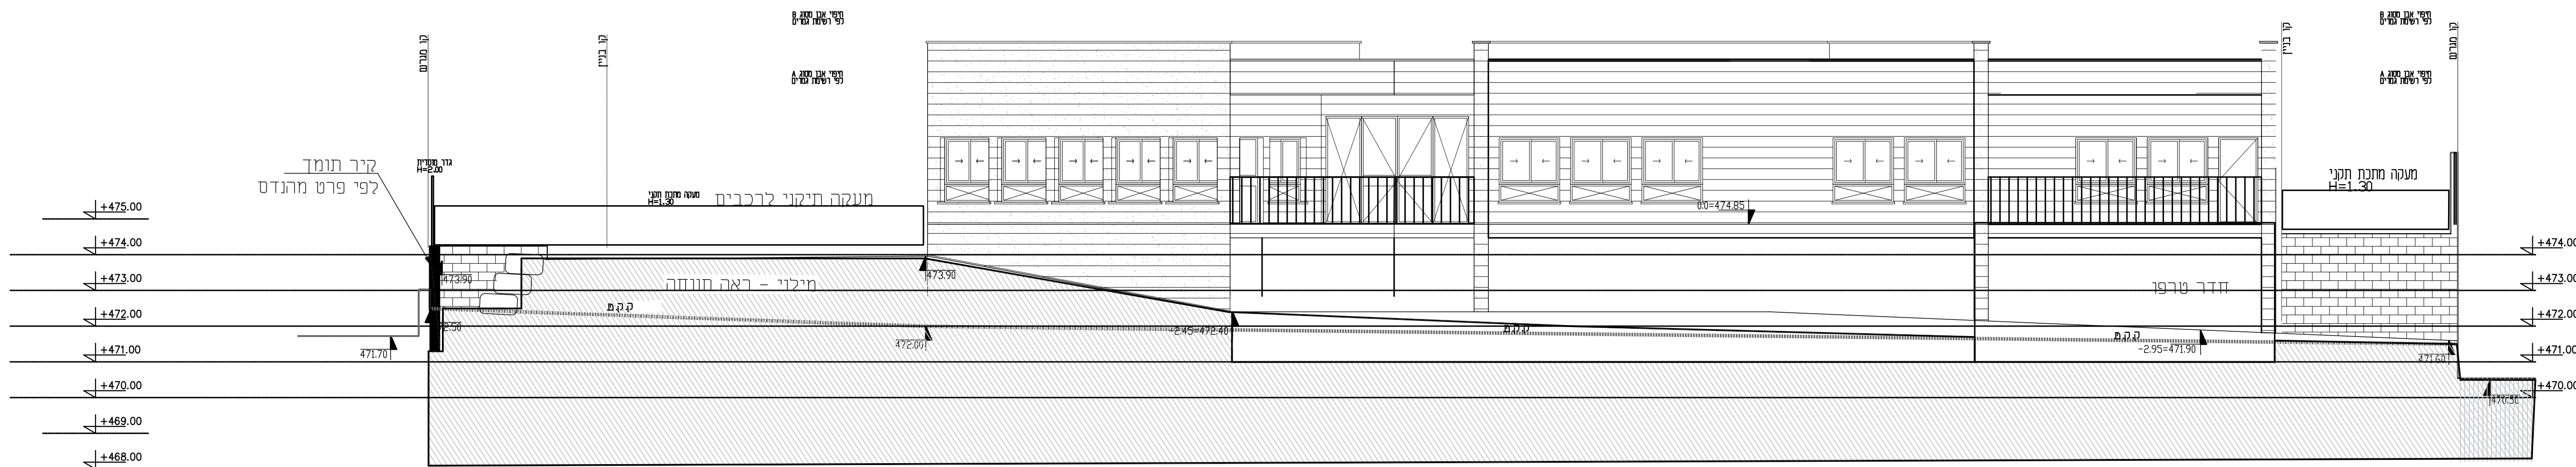
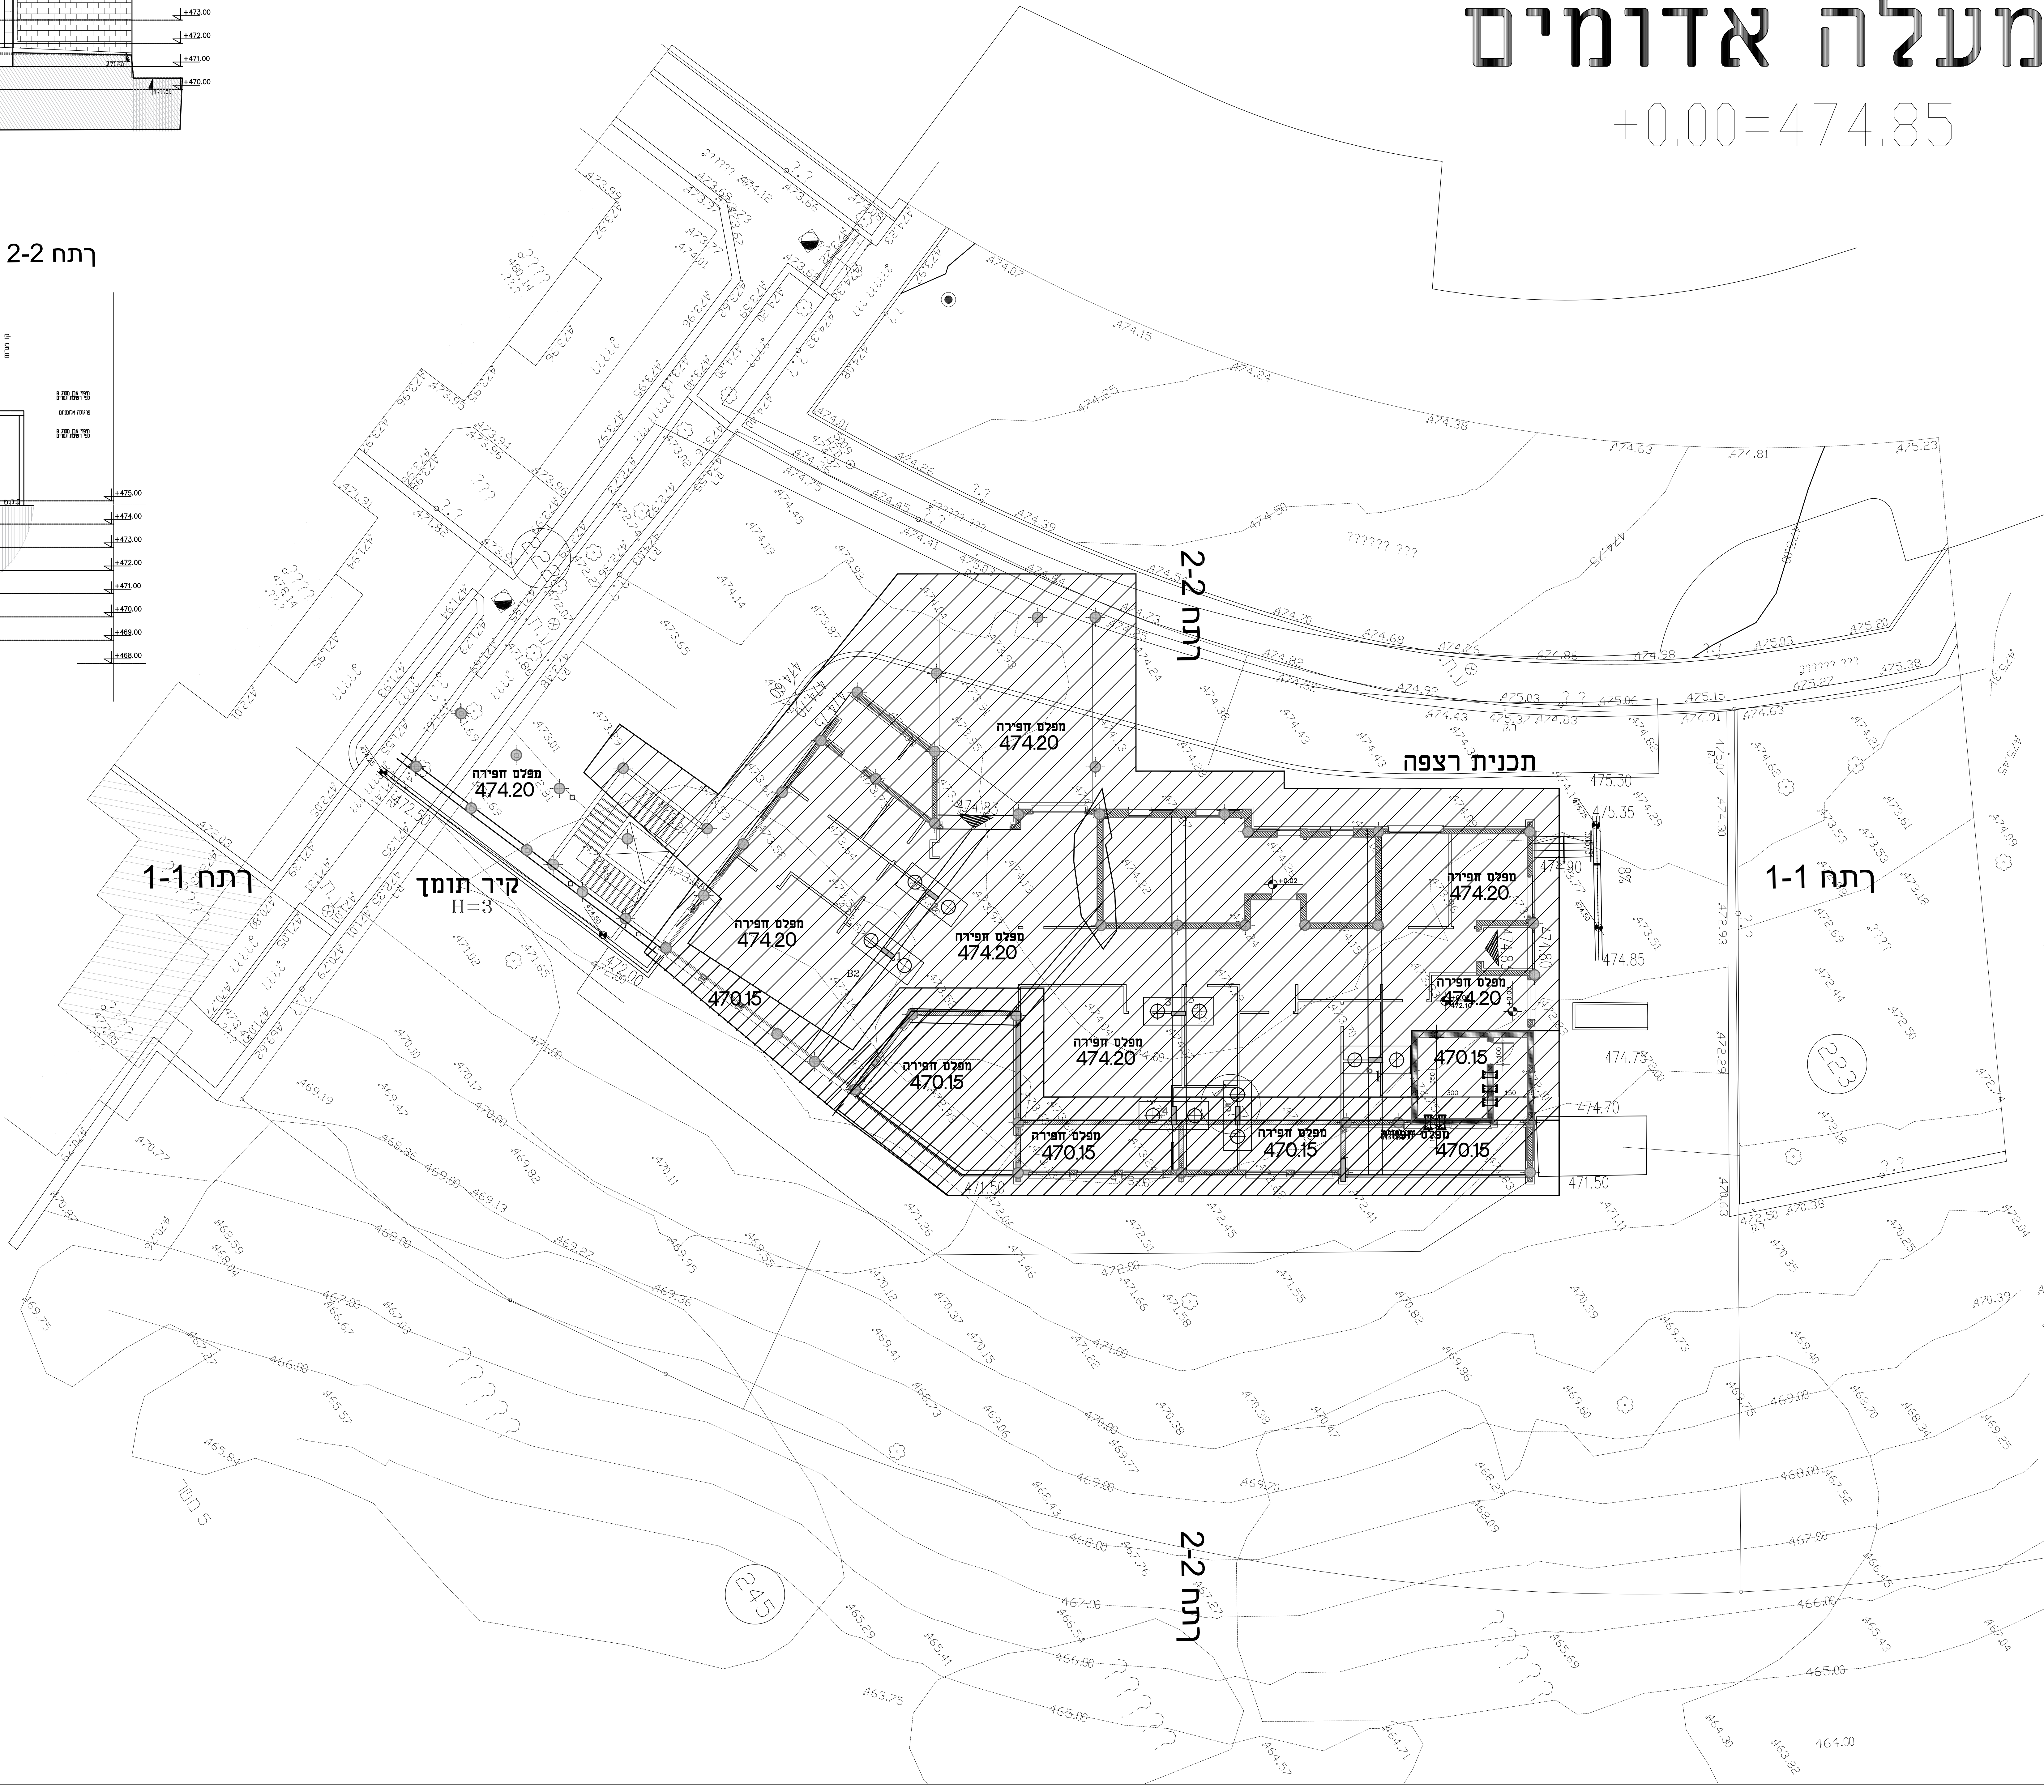


טבלת סיכום מילוי חפירה

מ"ק 322	מילוי חפירה
מ"ק 105	מילוי חוזר שימוש חוזר
מ"ק 217	עודפי מילוי-עפר פינוי משטח

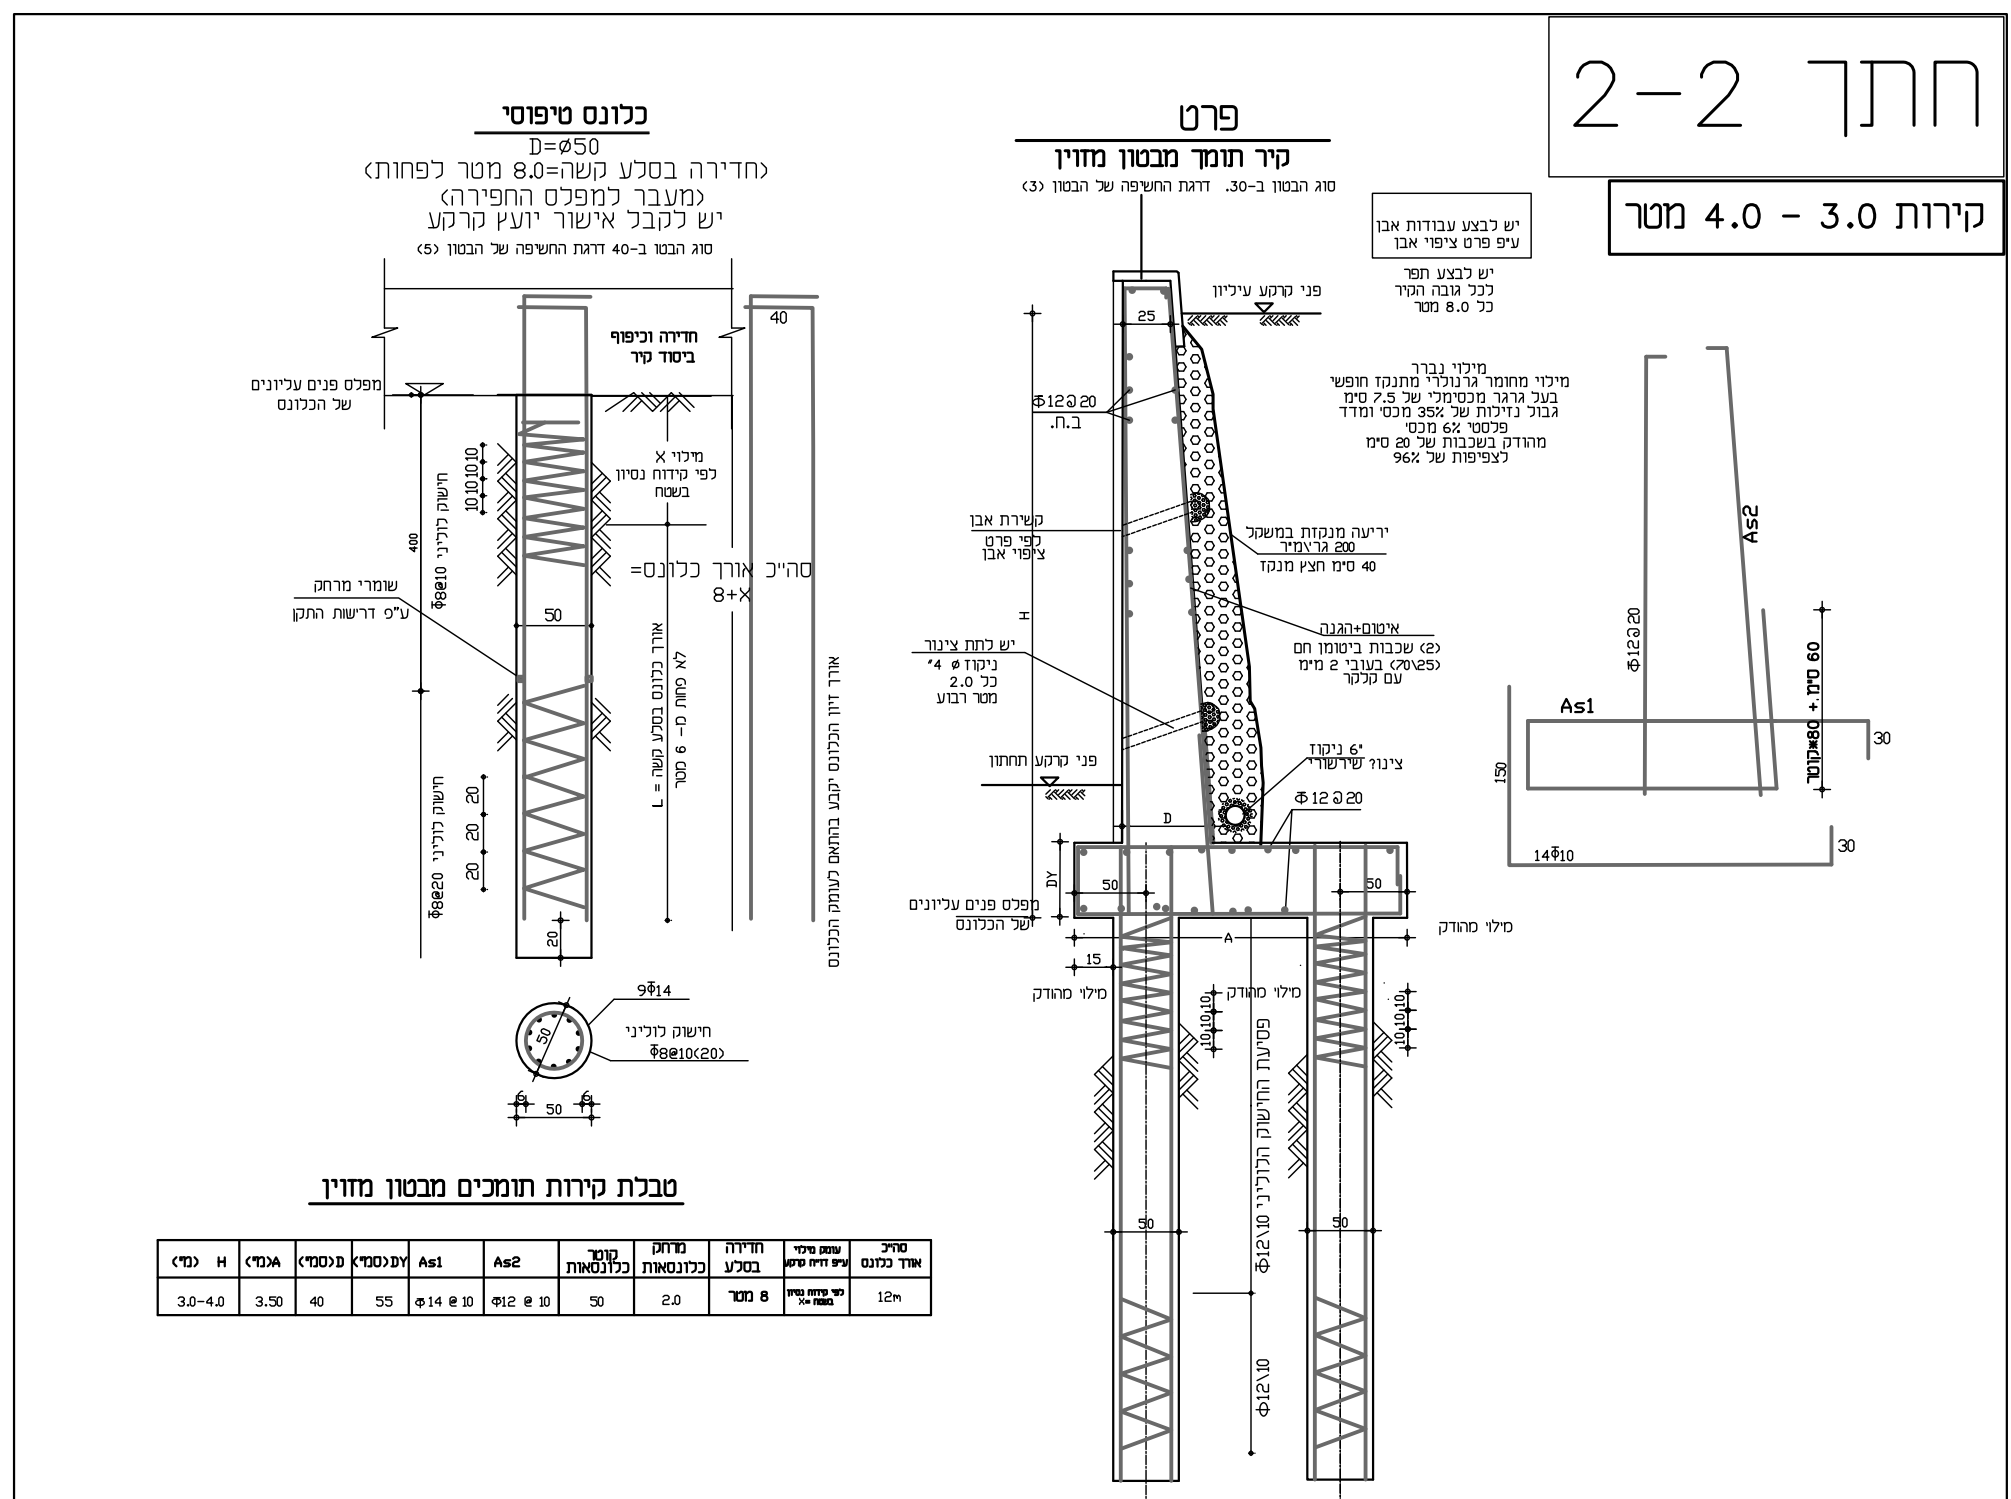

~~יך תומך~~

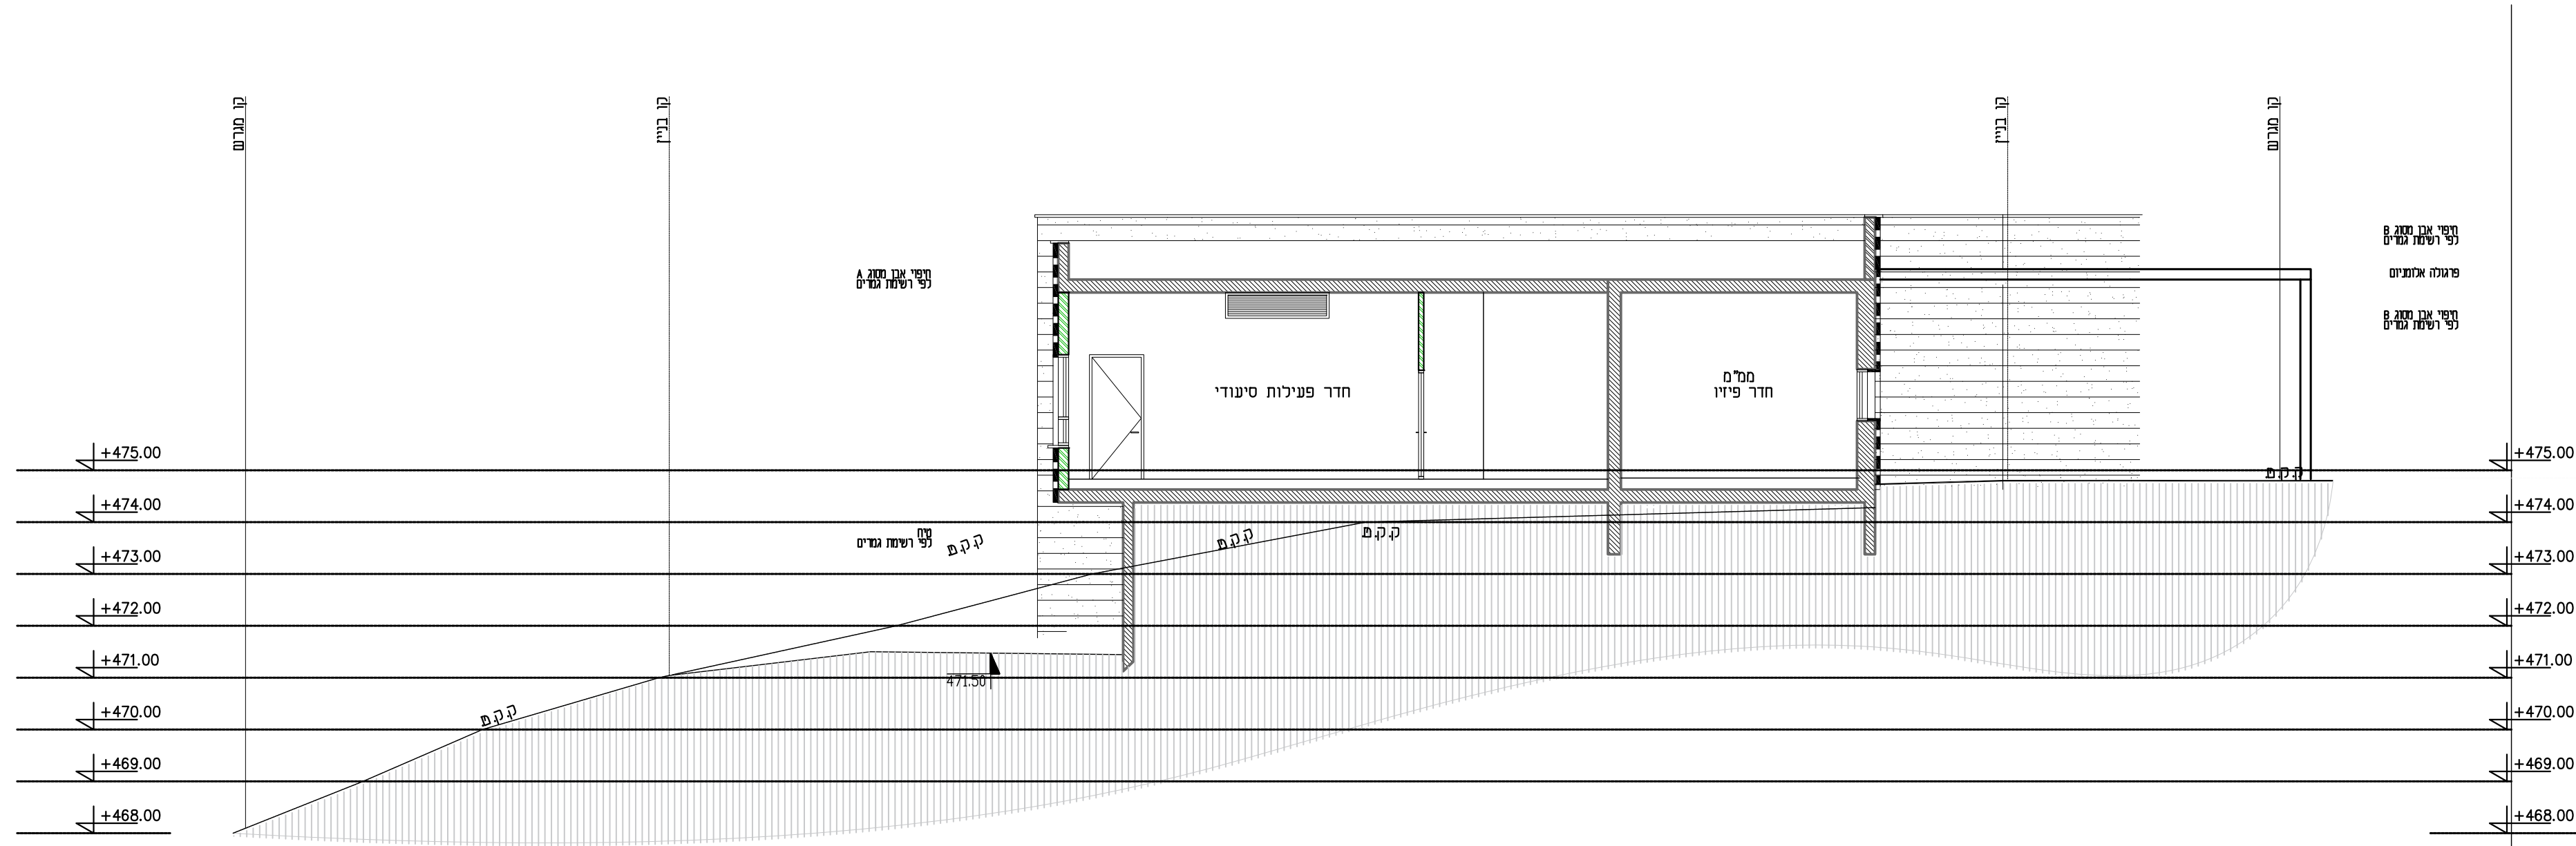

תכנית חפירה
מרכז יום שיקומי לבוגרים
מעלה אדומים

$$+ 0,00 = 474,85$$
[illegible][illegible]

2	15-6-2026	לביצוע	
1	30/3/2026	למשל	
מס' No.	תאריך Date	שינויים, תחזוקה Revisions, Issues	By

מעמד ותכנית

issued for

☐ לעיון ☐ לאשר ☐ למסד ☒ לבצוע

Consultant: 1323

SALEH NATSHEH
Structural Engineer

4 Tel-Hay St., Jerusalem 92107
P. O. Box 14637, Jerusalem
Tel: (02)563-0082, Fax: (02)566-5966

E-mail: sn.engineer@gmail.com

שאלח נתשה
מהנדס בנין

רח' תל חי 4, ירושלים 92107
ד. ת. ק. 14637, ירושלים
טל: (02)563-0082, פקס: (02)566-5966

sn.engineer@gmail.com

Architect	מחירי
Scale: 1:10, 1:20, 1:50	מסלול

Date:	17/10/2017
Drawn by	0076

Signature _____

Project Manager 02/11/2019

Client: _____ : 11/11

מרכז יום שיקומי לבוגרים
מעלה אדומים 2314

Drawing Title	שם התכנית	Drawing No.	ס. תכנית
תכנית פסוק		S-EY	
