

## גבול האישור ניתן למסומן בצבע בלבד

| תקן חניה |       |       |                  |
|----------|-------|-------|------------------|
| שטח בניה | תקן   | דרישה |                  |
| מ"ר      | פרטי  | פרטי  |                  |
| 4 כיתות  | 1 : 1 | 4     | משון יום לבוגרים |
|          |       | 4     | סכ"ה             |

תקן חני

### הערות:

1. על פי תקן חנייה ארצי, אזור תקן חניה ללא מתע"ן  
2. החניות תוכננו לפי רמת שירות 1.

| מאזן חניה |               |
|-----------|---------------|
| פרטי      | מלאכה ותעשייה |
| 1+4 נכים  | דרישה         |
| 1+4 נכים  | היצע          |
| o         | עודף/חסר      |

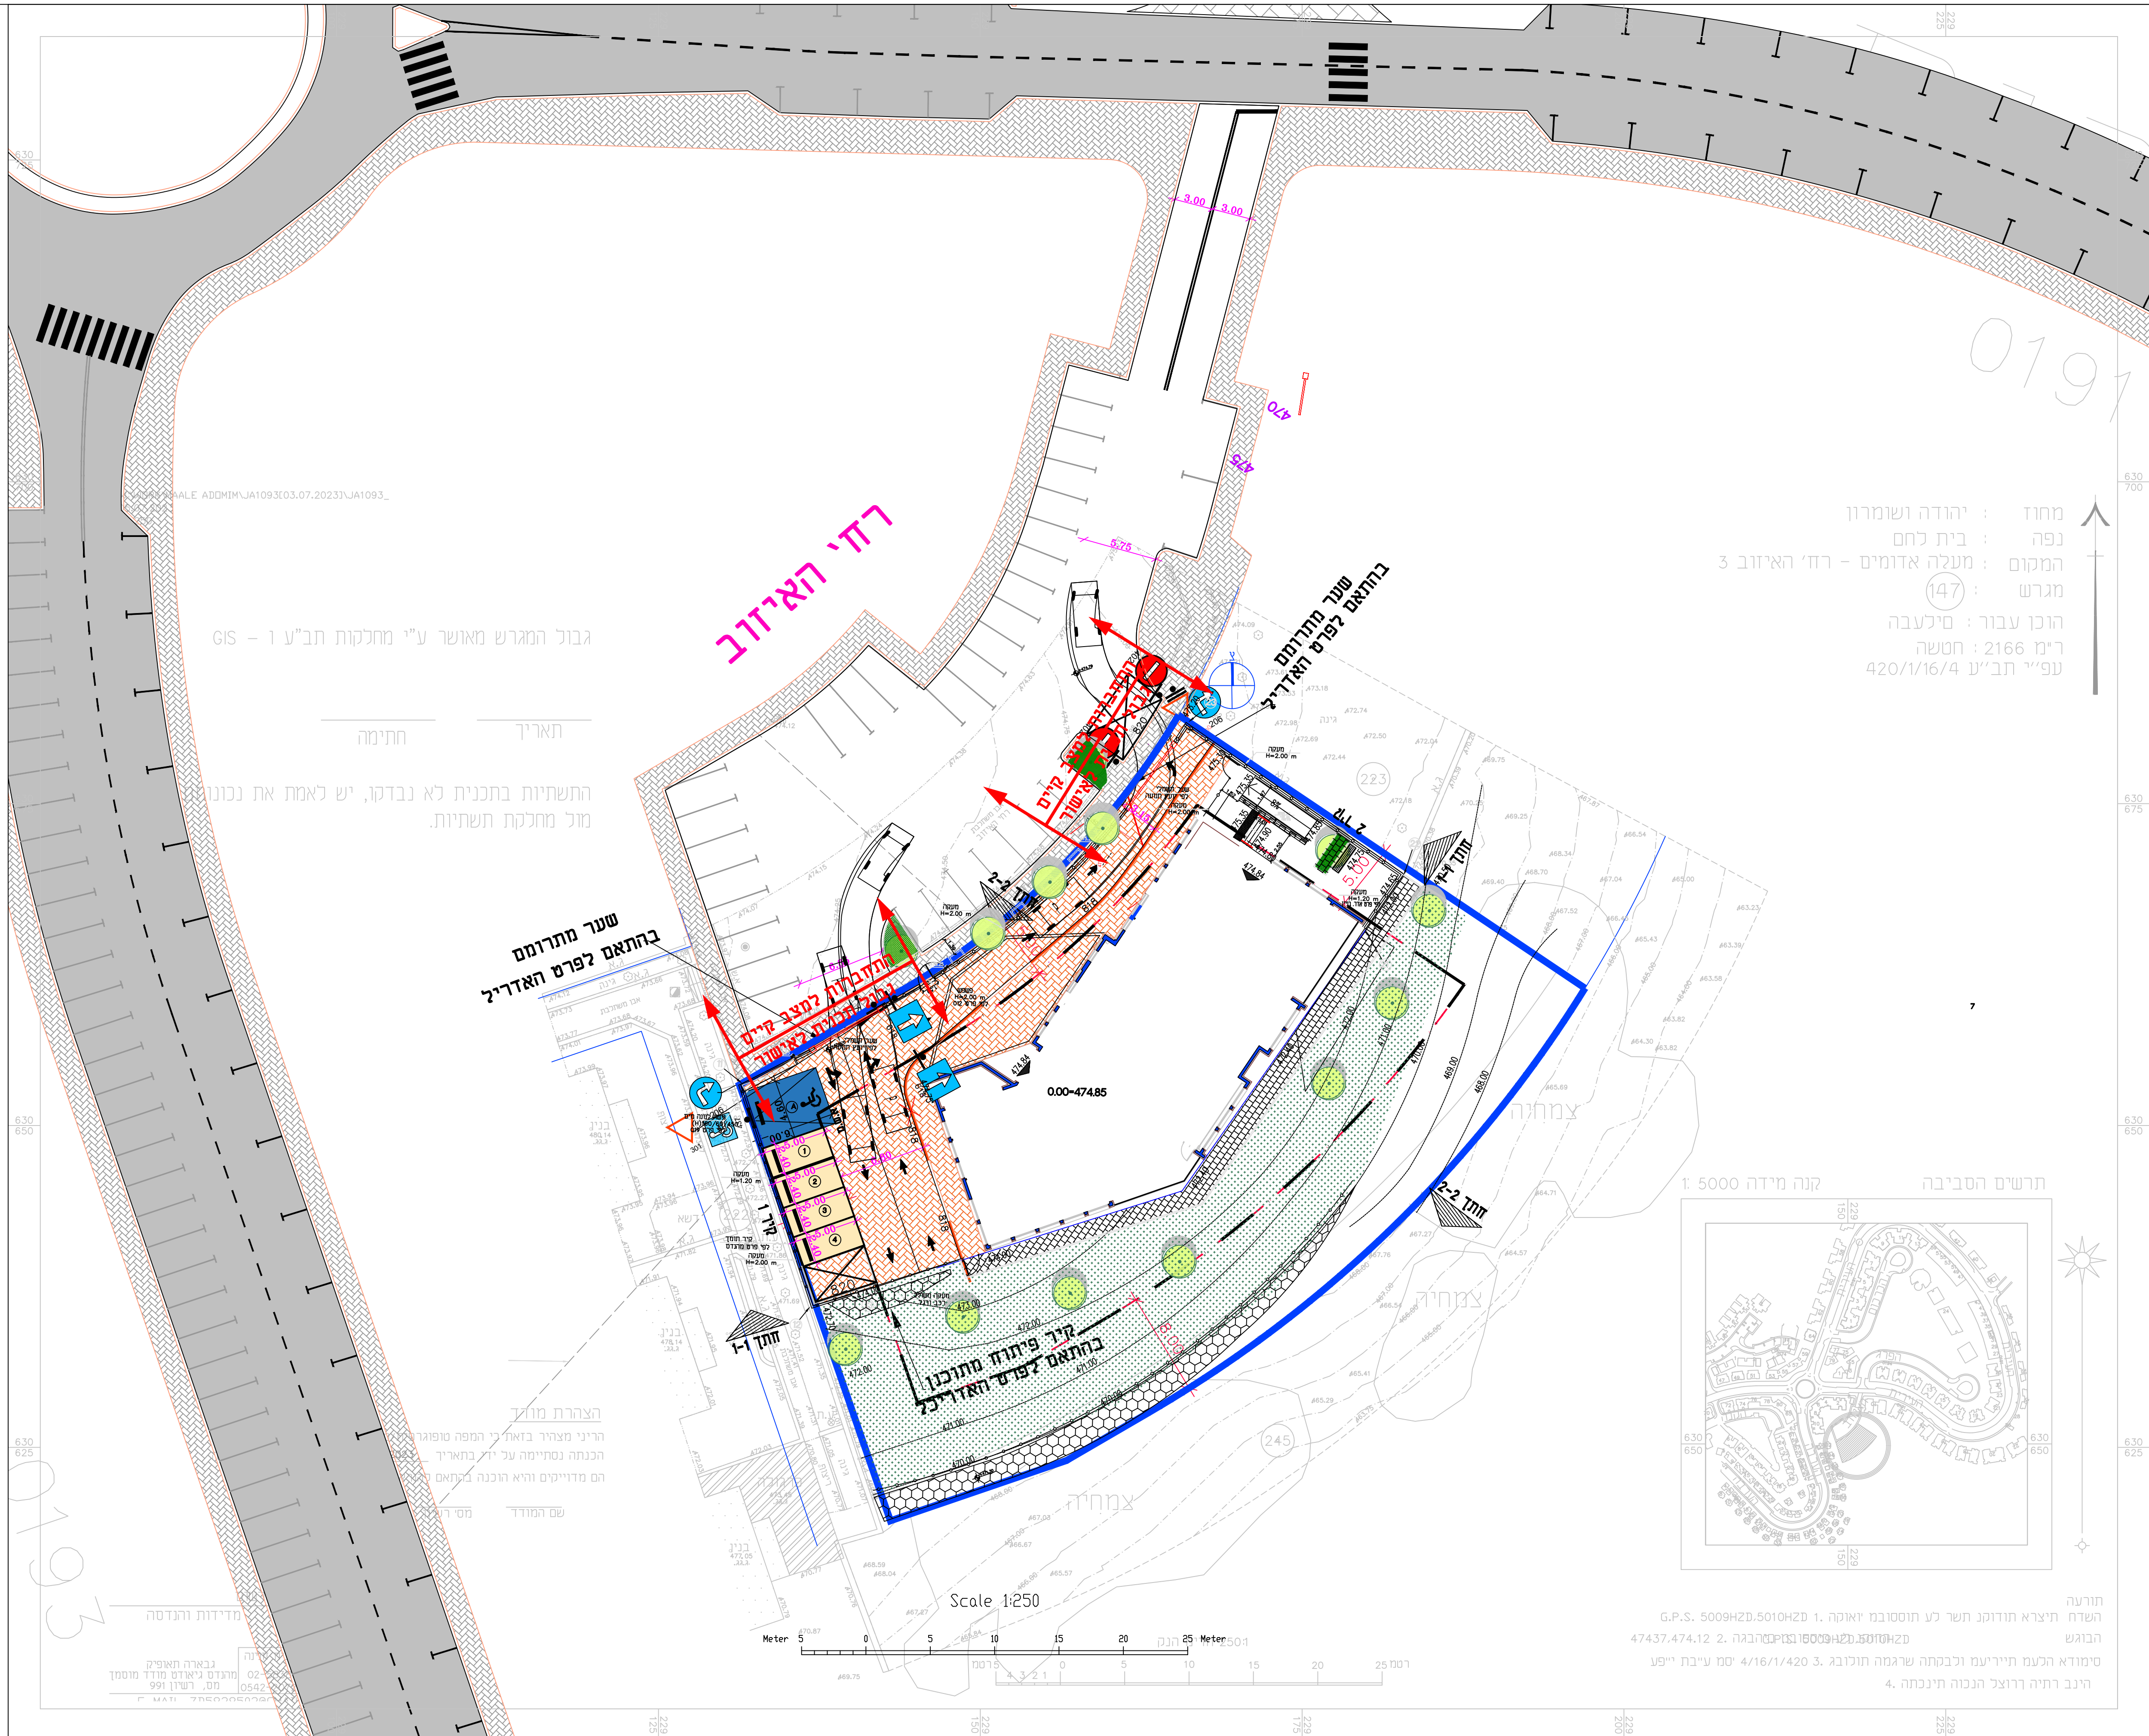
## תצהיר מהנדס תנועה:

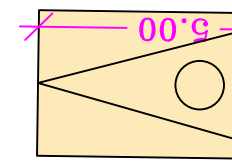
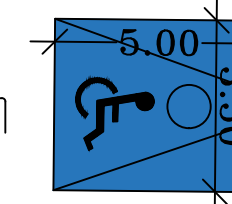
והני לאשר כי התכנית המוגשת לאישור נערכה ע"י מהנדס רשוי והיא תאומת את ההנחיות המפקח הארצי על התעבורה, לוח התמרורים התקף ודרישות החוק" אינ' סלאת מרזק

זינג' סלאח מרזיק  
מהנדס תנועה מומחה  
מהנדס תחבורה רשמי  
מ.ר. 36423333



## תרשים סביבה



|                  |                                                                                     |
|------------------|-------------------------------------------------------------------------------------|
| מקרא             |                                                                                     |
| קו בניין         |  |
| גבול מגרש        |  |
| משתלבות מתוכננת  |  |
| מדרכה קיימת      |  |
| חניה קיימת       |  |
| חניה נכה מתוכננת |  |
| אבן בלימה        |  |
| קיר מתוכנן       |  |

| עדכונים ושינויים                          |                   | ח"כ |
|-------------------------------------------|-------------------|-----|
| תאריך עדכון/שינוי                         | תאריך עדכון/שינוי | ח"כ |
| עודכן תוכן עמוד הרעיון אצל יריבאן פסלמנטי | 26/02/2024        | 1   |
| עודכן תוכן עמוד הרעיון אצל יריבאן פסלמנטי | 12/03/2024        | 2   |
| עודכן תוכן עמוד הרעיון אצל יריבאן פסלמנטי | 11/08/2024        | 3   |
| עודכן תוכן עמוד הרעיון אצל יריבאן פסלמנטי | 29/08/2024        | 4   |
| עודכן תוכן עמוד הרעיון אצל יריבאן פסלמנטי | 14/08/2025        | 5   |
|                                           |                   | 6   |
|                                           |                   | 7   |
|                                           |                   | 9   |
|                                           |                   | 10  |
|                                           |                   | 11  |
|                                           |                   | 12  |

PREPARED FOR: הוכן עבור:

החברה הכלכלית מישור אדומים

פרויקט: מרכז יום שיקומי

**תכנית:** תנועה וחניה

|                      |                    |                  |                    |
|----------------------|--------------------|------------------|--------------------|
| Sheet No. 11/08/2024 | פרויקט<br>Project  | Scale: 1 : 250   | מספר<br>Sheet      |
| Drawn by: as.        | תאריך<br>Date      | 23-000           | פרויקט<br>Project  |
| Designed by: Salah   | חברת<br>Firm       | מקדם<br>P.D      | רשמי<br>Official   |
| Approved by: Salah   | חברת<br>Firm       | רשמי<br>Official | מפורס<br>Published |
| חברת<br>Institution  | מפורס<br>Published | לאישור<br>F.A    | למכירה<br>F.T      |
| חברת<br>Institution  | למכירה<br>F.T      | רשמי<br>Official | רשמי<br>Official   |
| חברת<br>Institution  | רשמי<br>Official   | רשמי<br>Official | רשמי<br>Official   |

ד"ר אל-פרטאו 8. ירושלים



**TADSHEEN PRO**  
TRAFFIC & HIGHWAY  
DESIGN

020371525 – Meirav Yarn Shikunim-meirav@tadsheen-pro.com  
02024 50 11 35 AM  
yarn@tadsheen-pro.com  
yarn@tadsheen-pro.com

**תדשיין פרו הנדסה**  
הנדסת תנועה וביטחון

**TADSHEEN PRO ENGINEERING**  
**TRAFFIC & HIGHWAY**  
**DESIGN**

020371525 – Meirav Yarn Shikunim-meirav@tadsheen-pro.com  
02024 50 11 35 AM  
yarn@tadsheen-pro.com  
yarn@tadsheen-pro.com



**תדשיין פרו הנדסה**  
הנדסת תנועה וביטחון

המבצע אחראי לבדיקת המידות ולהתאמתן במקום, ולהודיע למשרד המתכנן על כל טעות או אי - התאמה.