




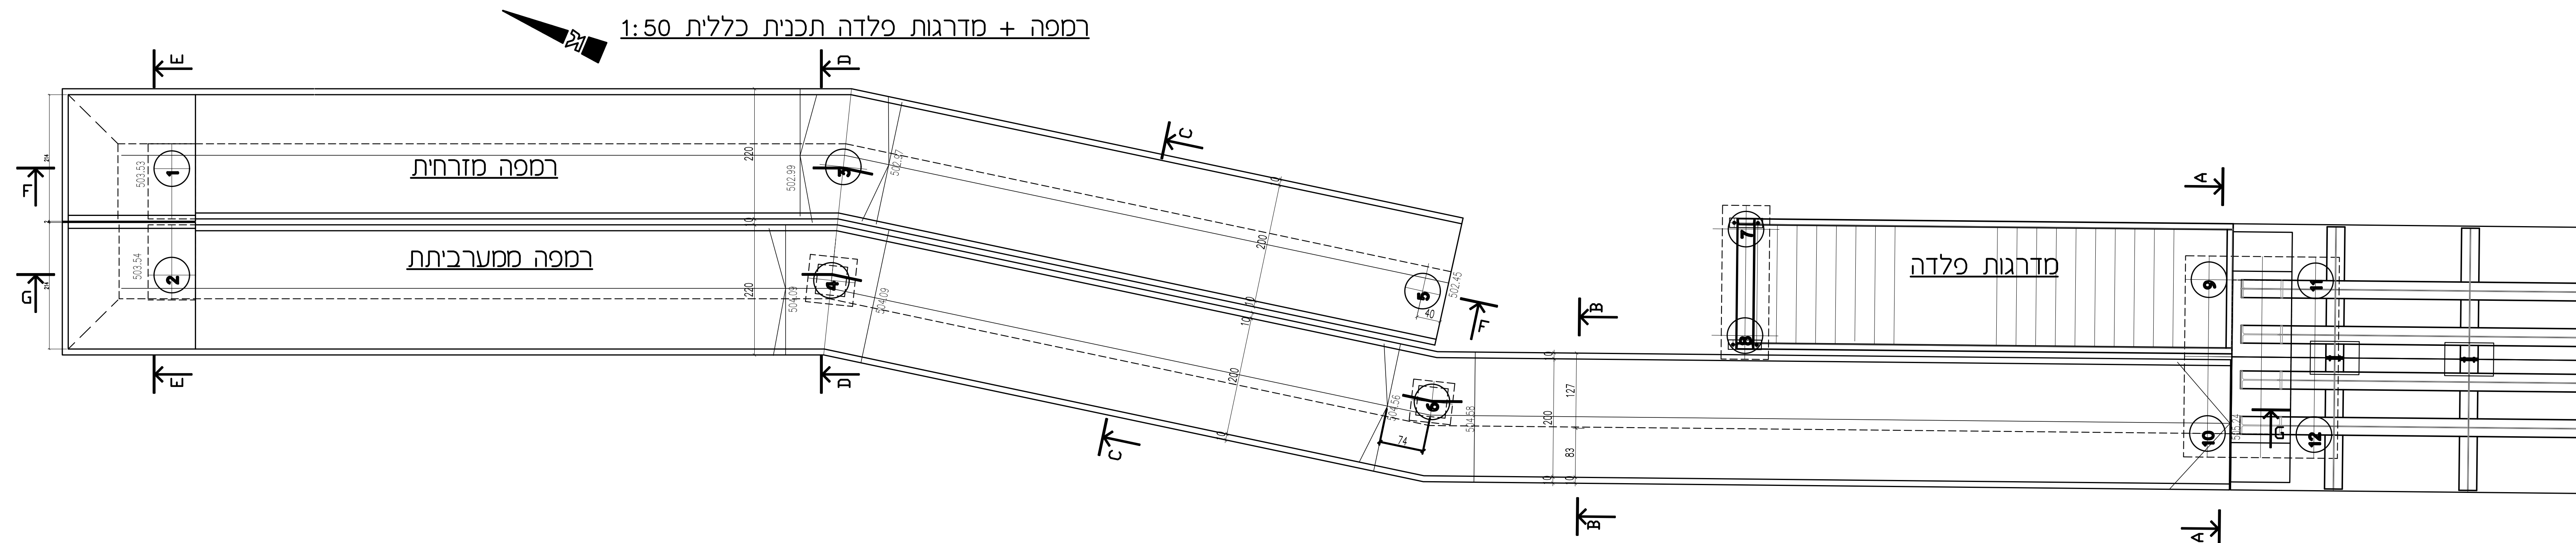

1:50 G-G חתר

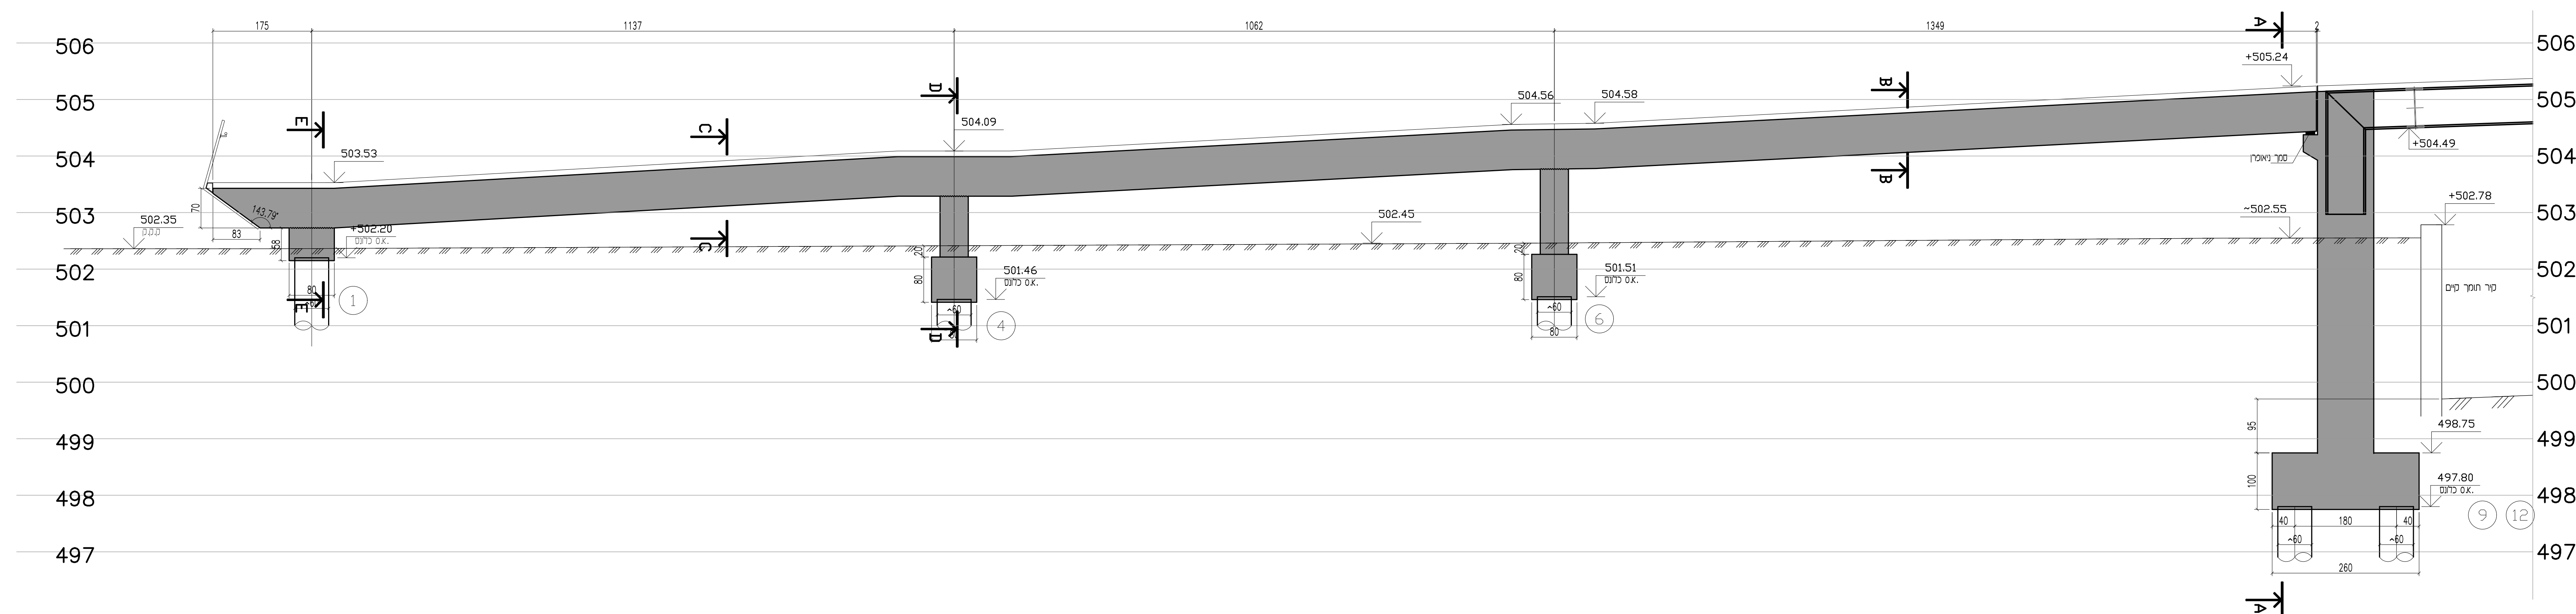

1:50 F-F חתך

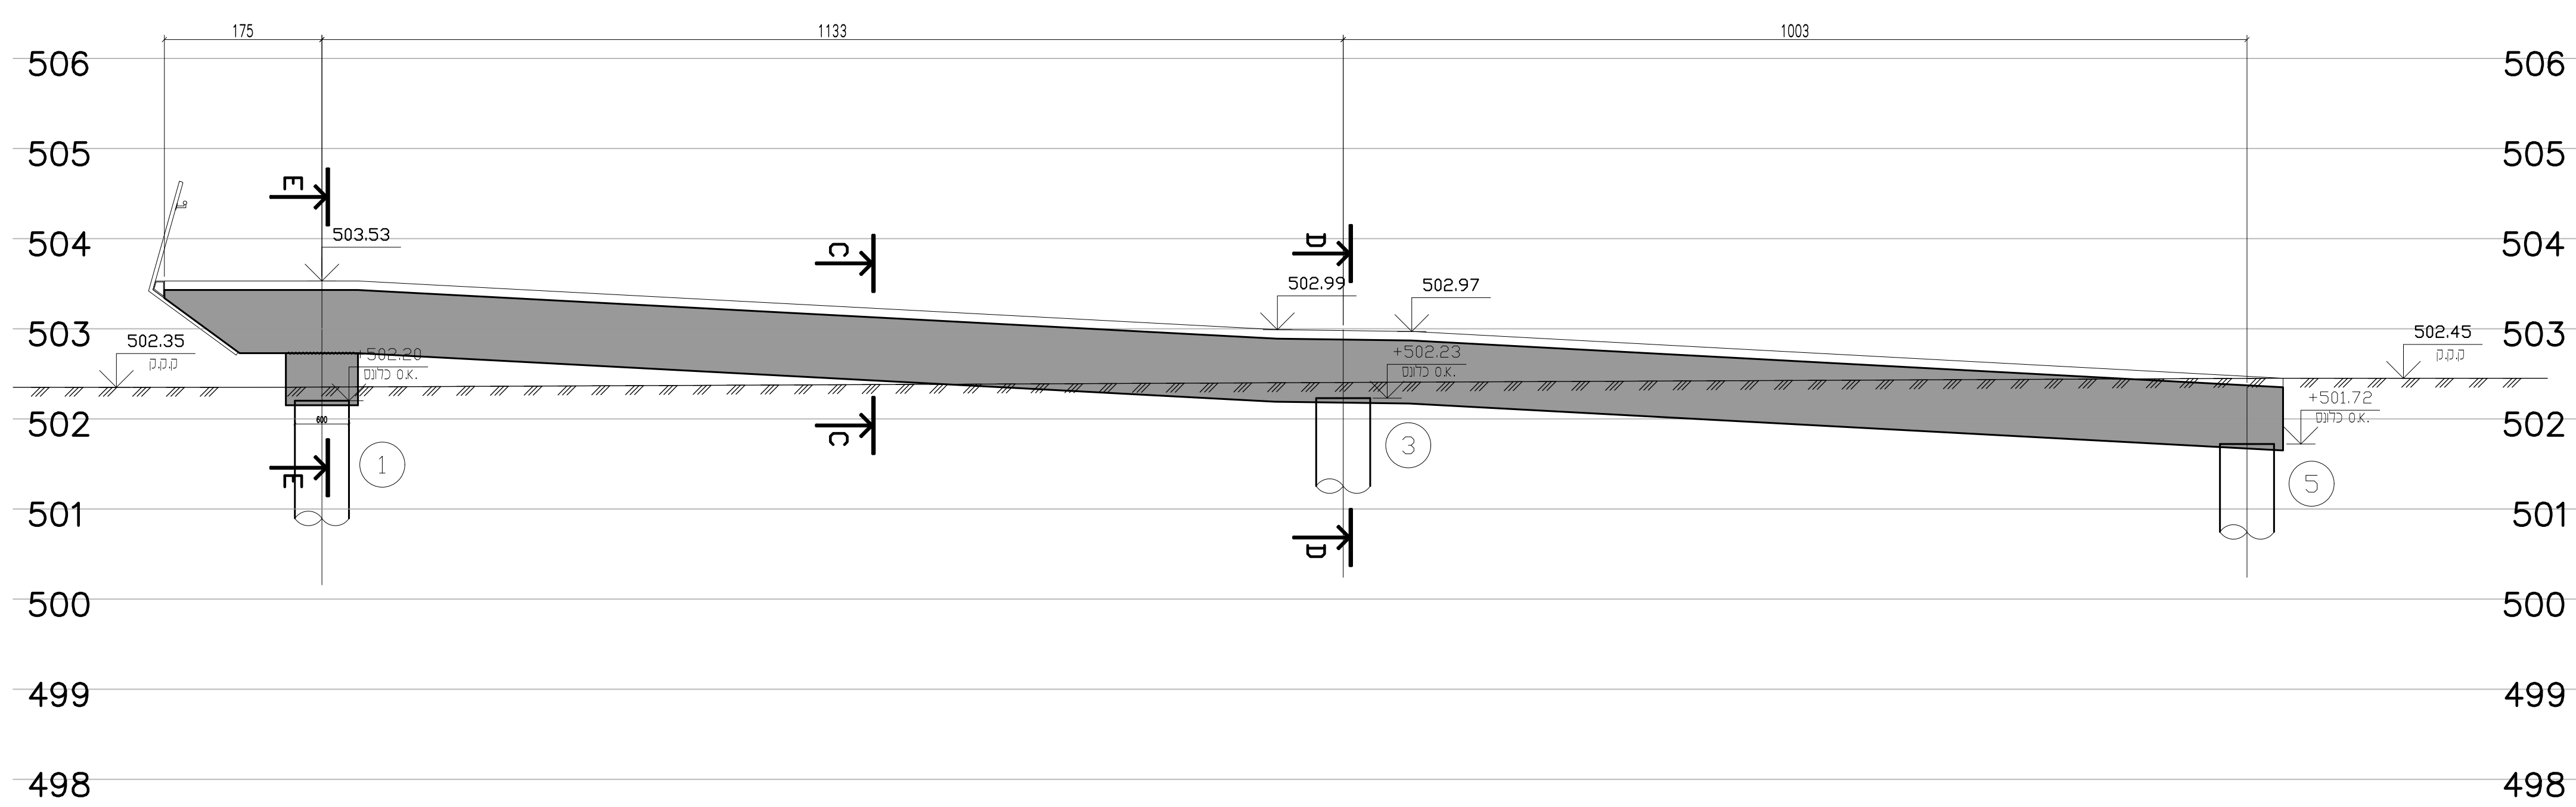

עומסים מותרים על הגשר:

1. עומס קבוע (נוסף): עד 100 ק"ג כמ"ר.
2. עומס שימושי: עד 500 ק"ג כמ"ר

הערות:

- [illegible]

[illegible]